



|   |                   |
|---|-------------------|
| Woning 4 - verd.   | Tervuursesteenweg |
| 18/11/2025   | Mechelen          |
| NIET CONTRACTUEEL DOCUMENT<br>- maatvoeringen ruwbouw +/- indicatief en niet bindend.<br>(idem. keuken en meubilair)<br>- Aanpassingen om structurele en/of technische redenen<br>zijn steeds mogelijk.<br>- Beschrijving in verkoopslastenboek heeft voorrang op de<br>plannen.<br>- Oppervlakte zijn bruto gemeten, as op as incl buitenmuren,<br>Onderdaks vh 1,50m buitenzijde pannen. |                   |

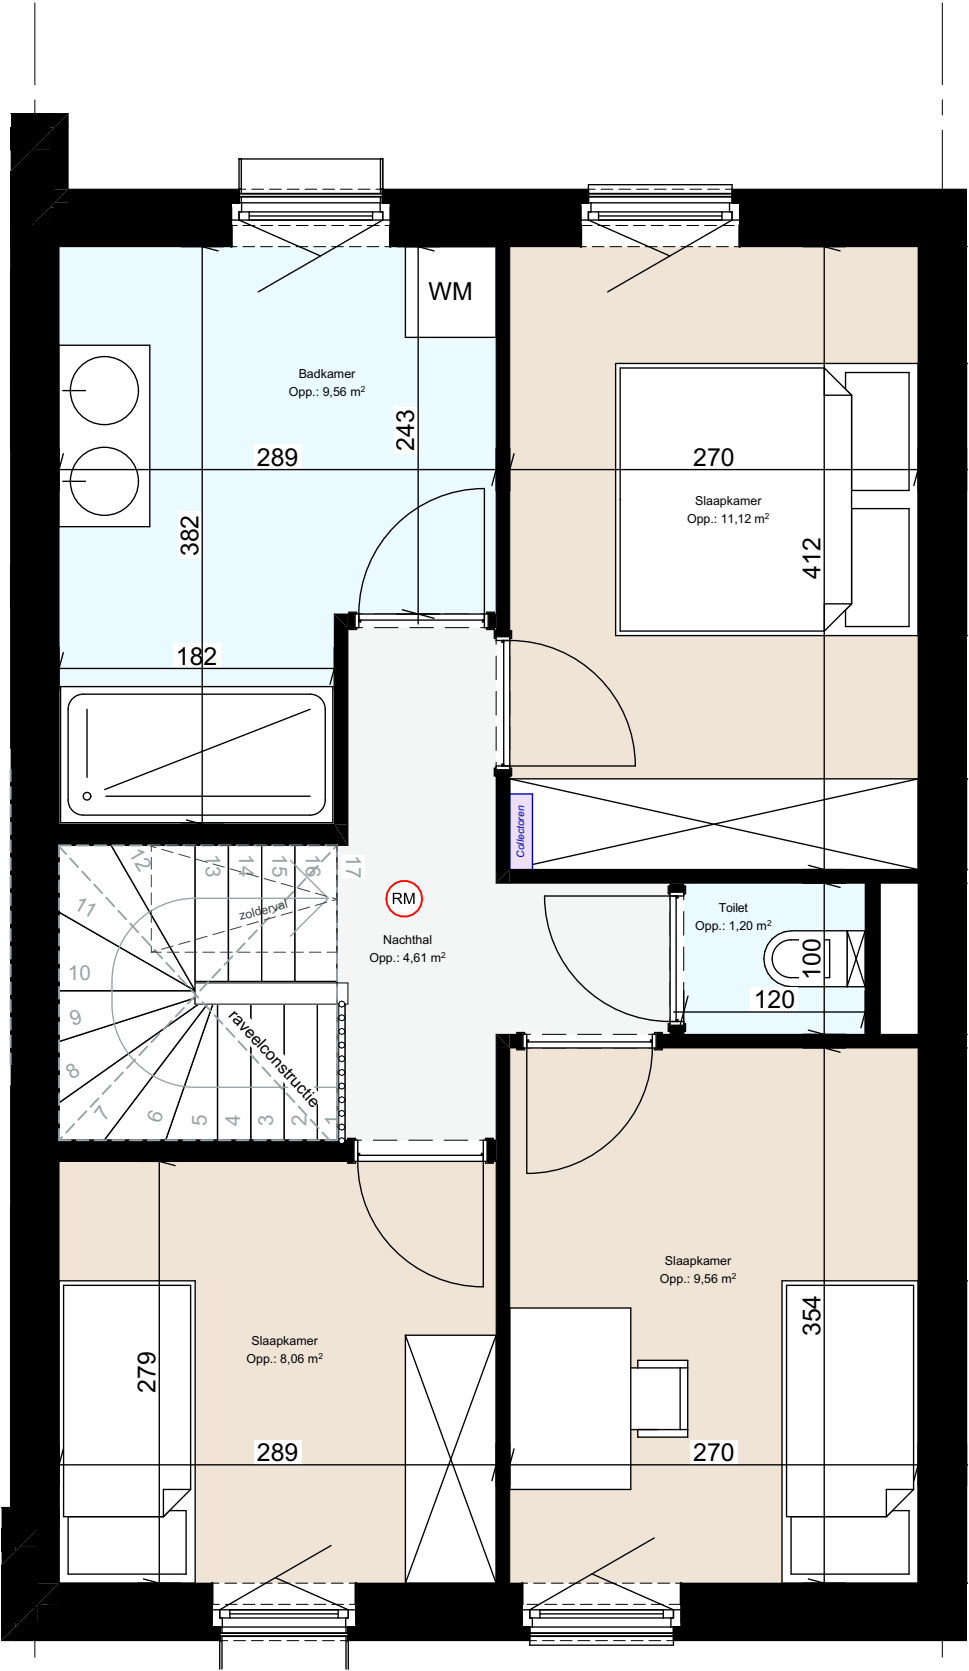

Eerste verdieping  
Oppervlakte: 58m²

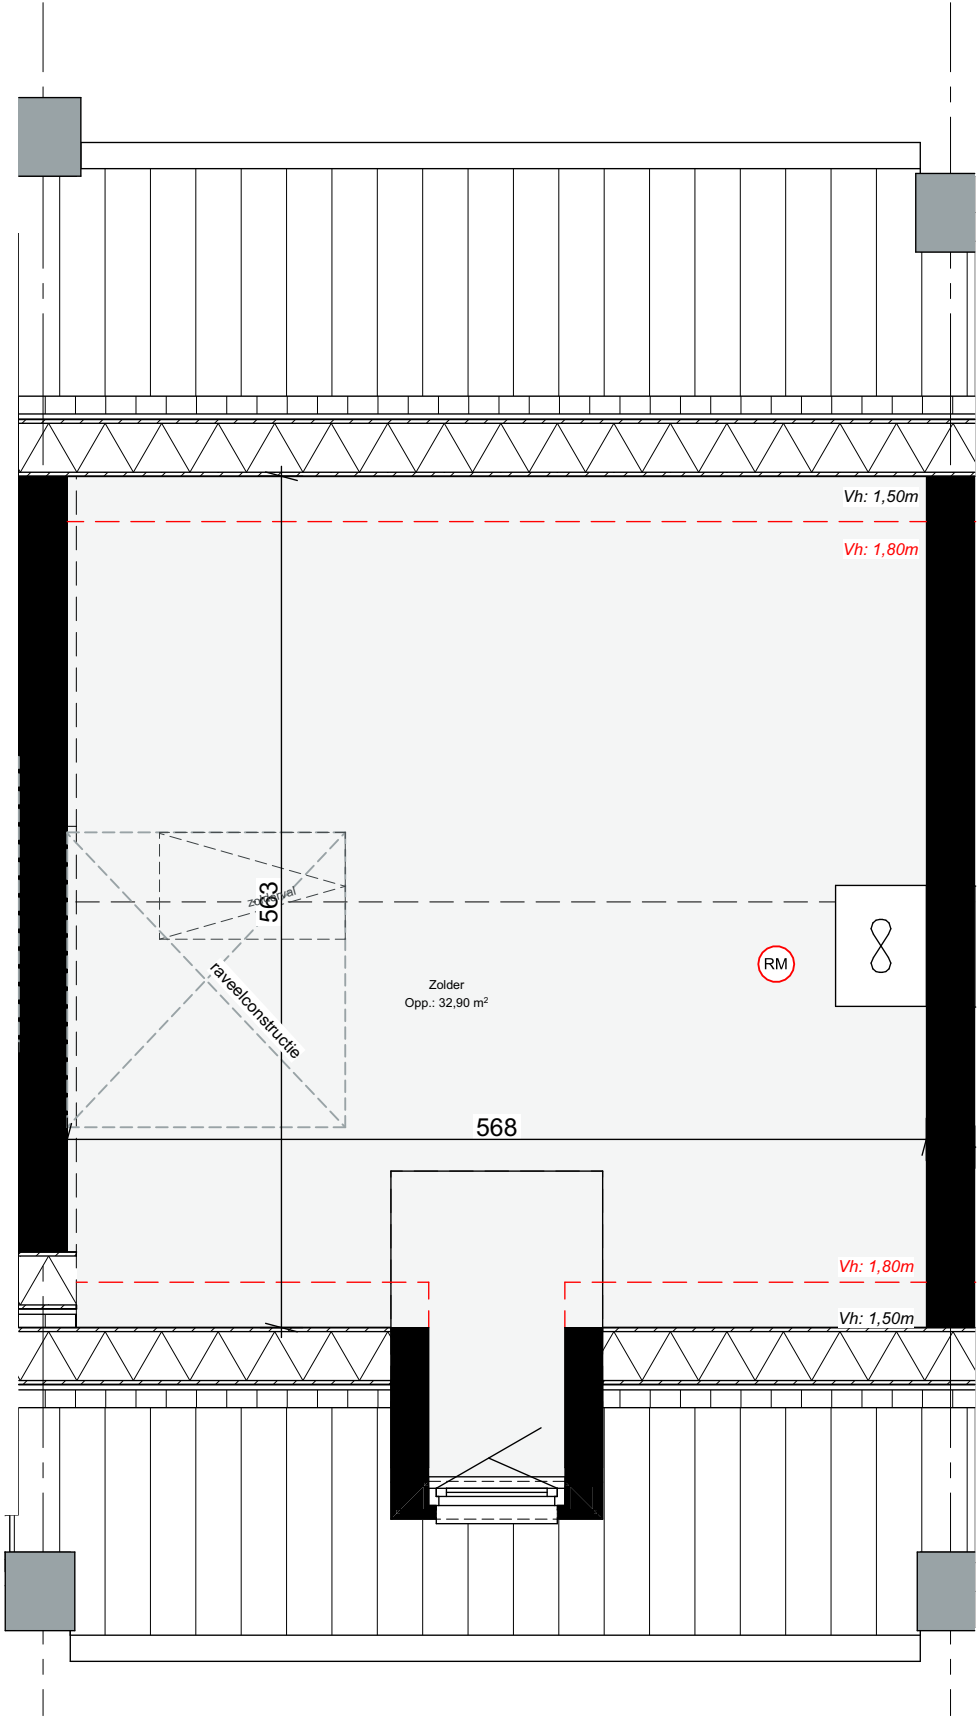

Zolderruimte  
Oppervlakte: 36m²

