


Woning 6 - glvl	Tervuursesteenweg
18/11/2025	Mechelen
NIET CONTRACTUEEL DOCUMENT - maatvoeringen ruwbouw +/- indicatief en niet bindend. (idem. keuken en meubilair) - Aanpassingen om structurele en/of technische redenen zijn steeds mogelijk. - Beschrijving in verkoopslastenboek heeft voorrang op de plannen. - Oppervlakte zijn bruto gemeten, as op as incl buitenmuren, Onderdaks vh 1,50m buitenzijde pannen.	

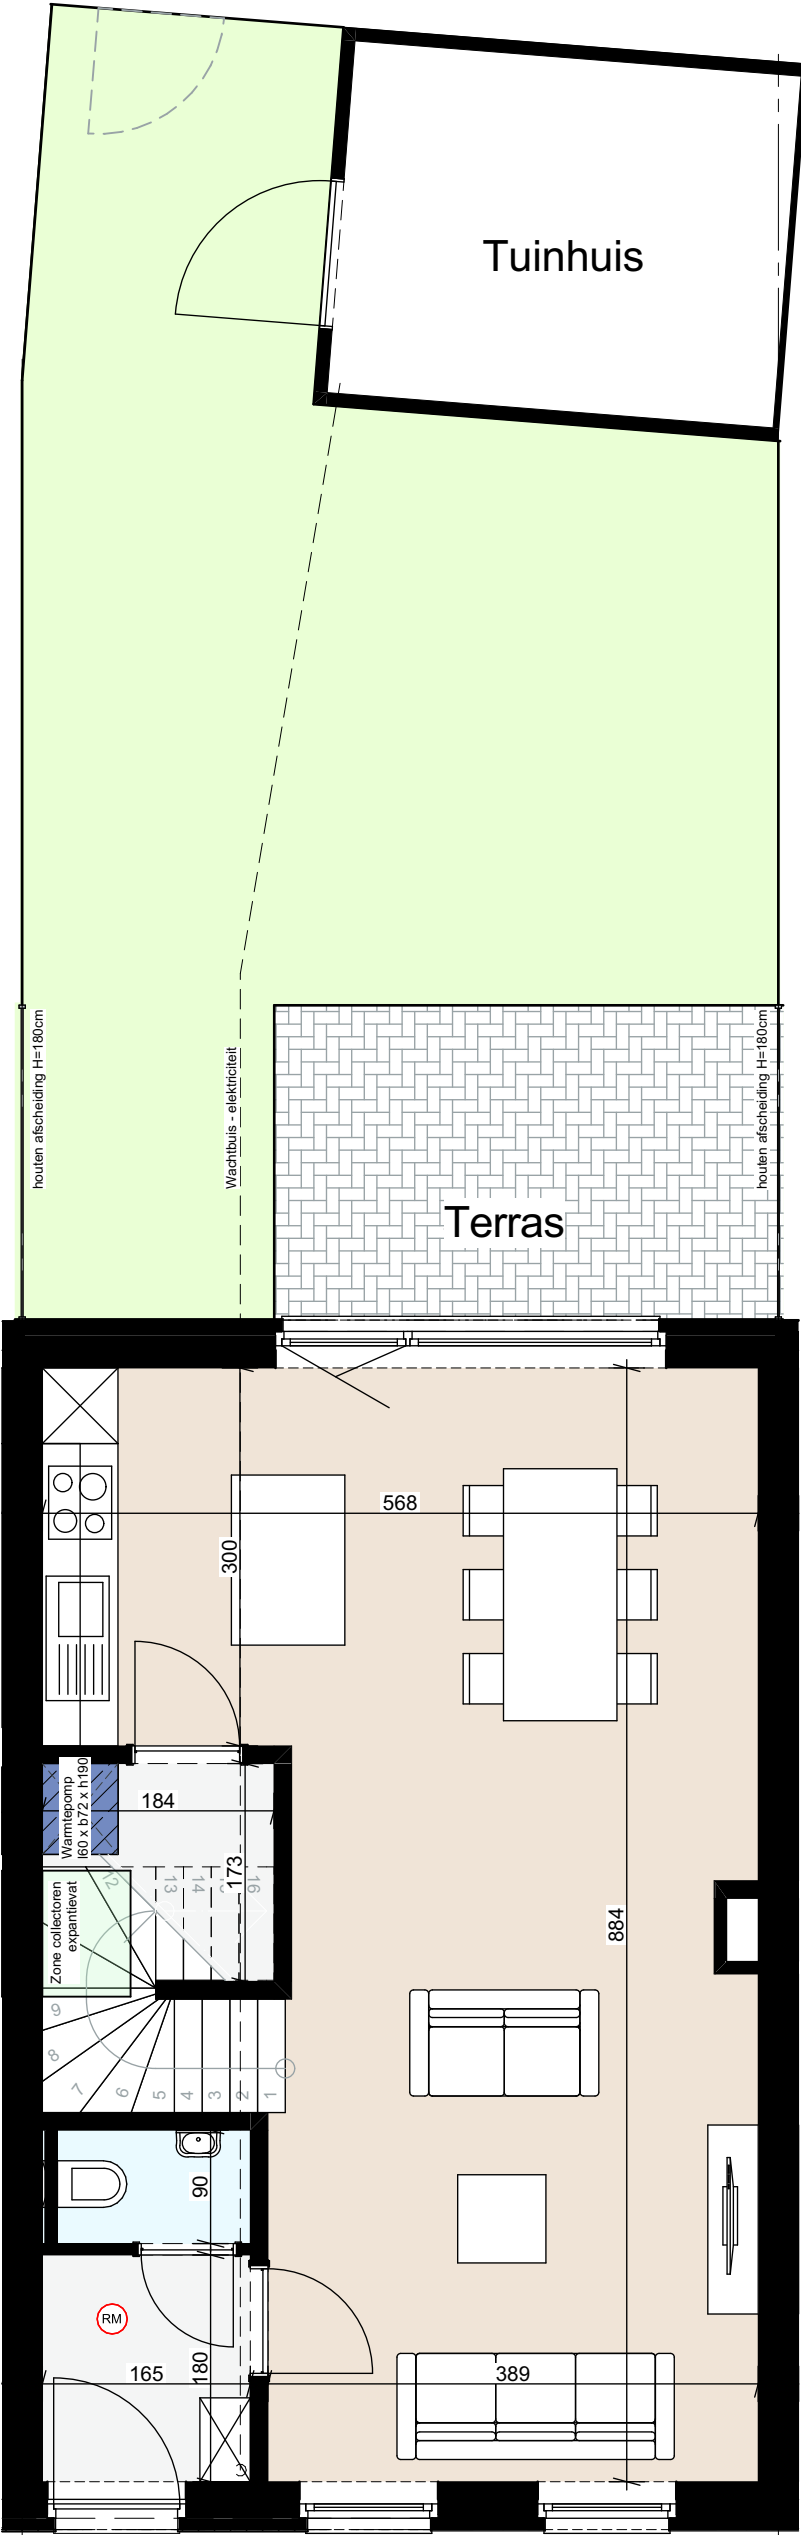

Gelijkvloers
Oppervlakte: 58m²

