



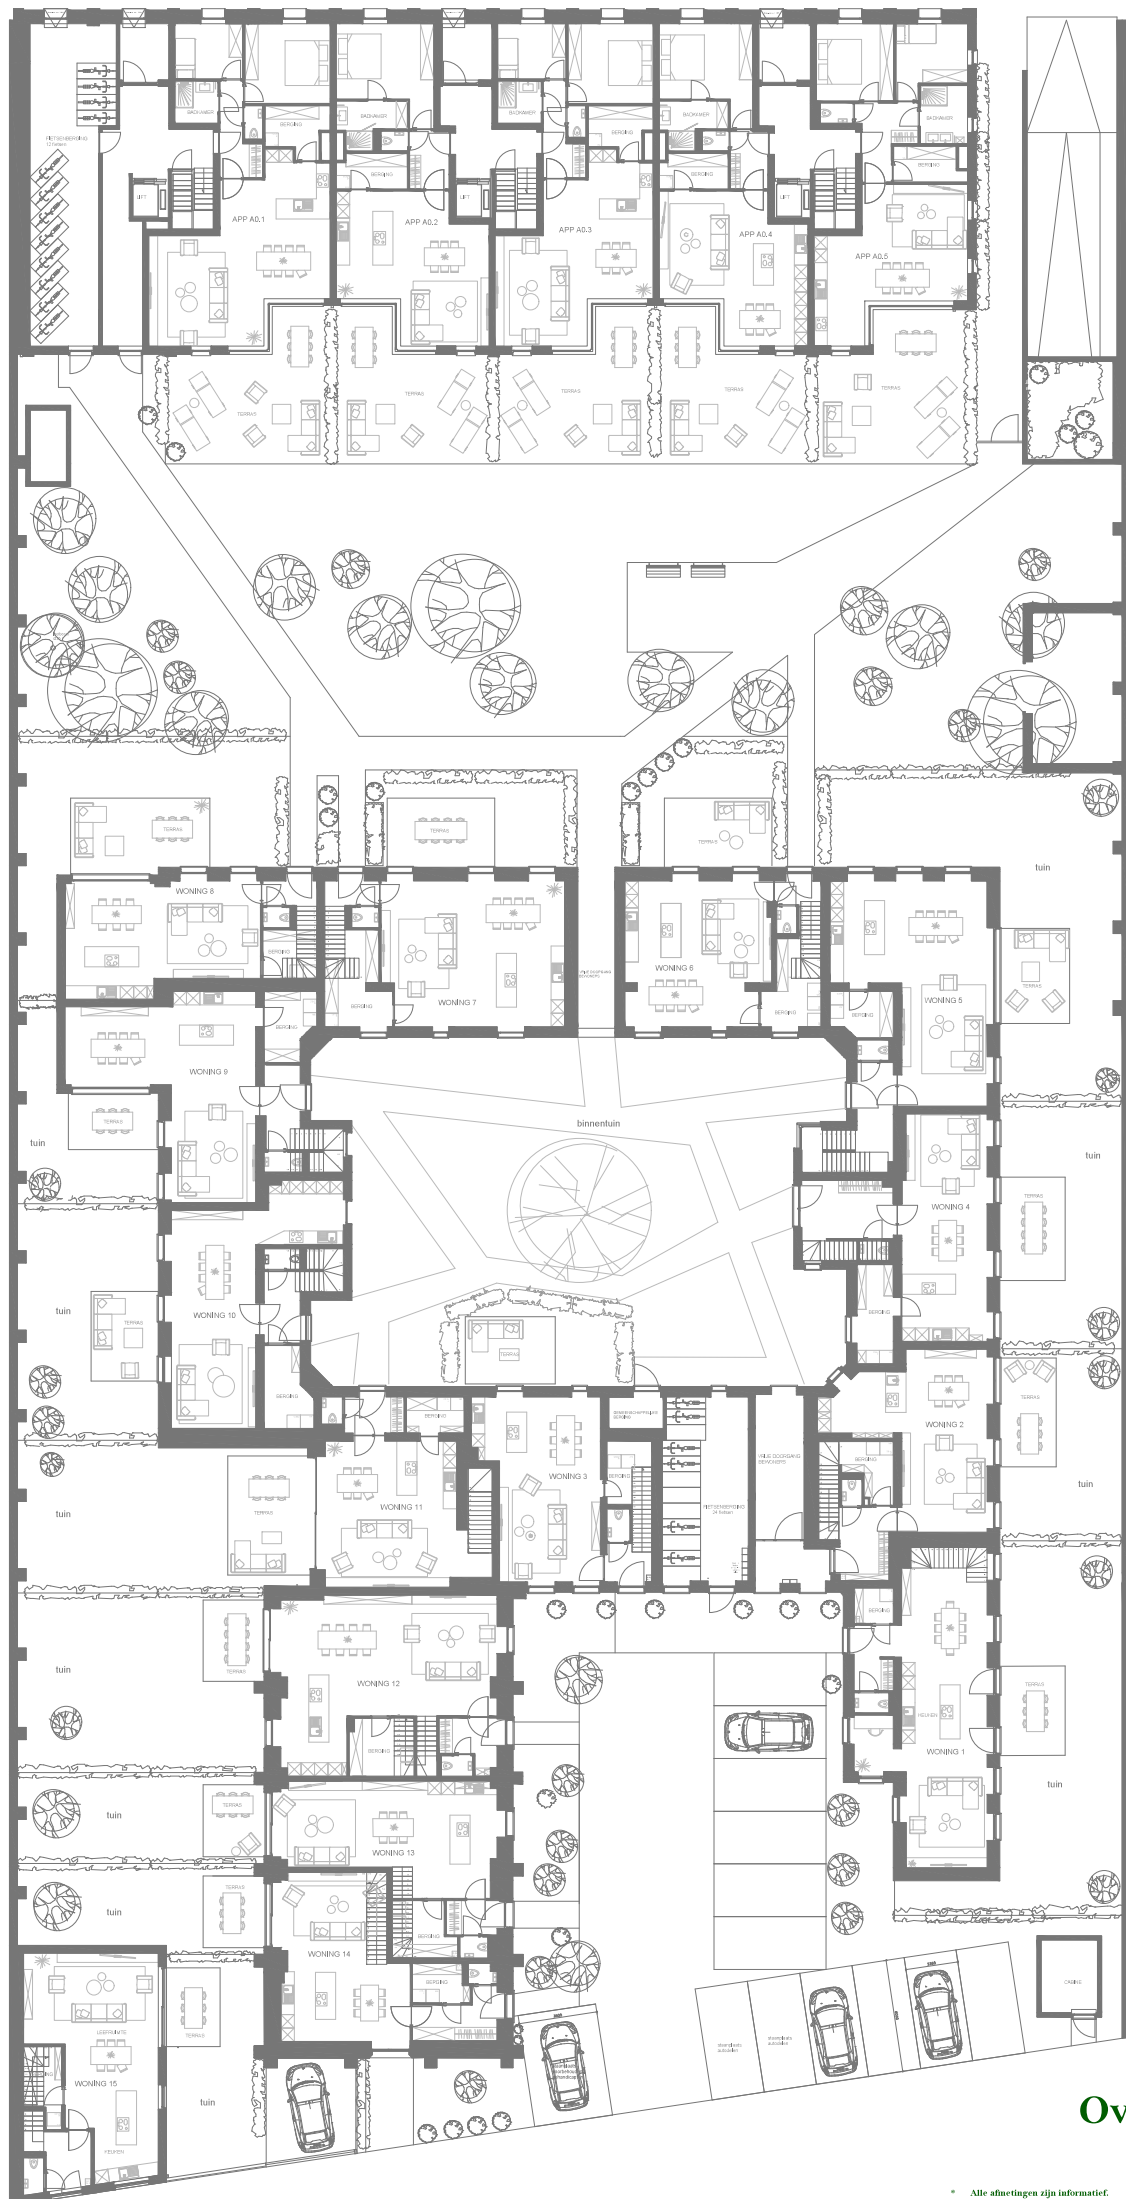

Overzicht Totaal

* Alle afmetingen zijn informatief.
 Constructieve wijzigingen van de plannen onder voorbehoud van stabiliteit en techniek.
 het voorgesteld meubilair, keukens, sanitair is illustratief en niet bindend.

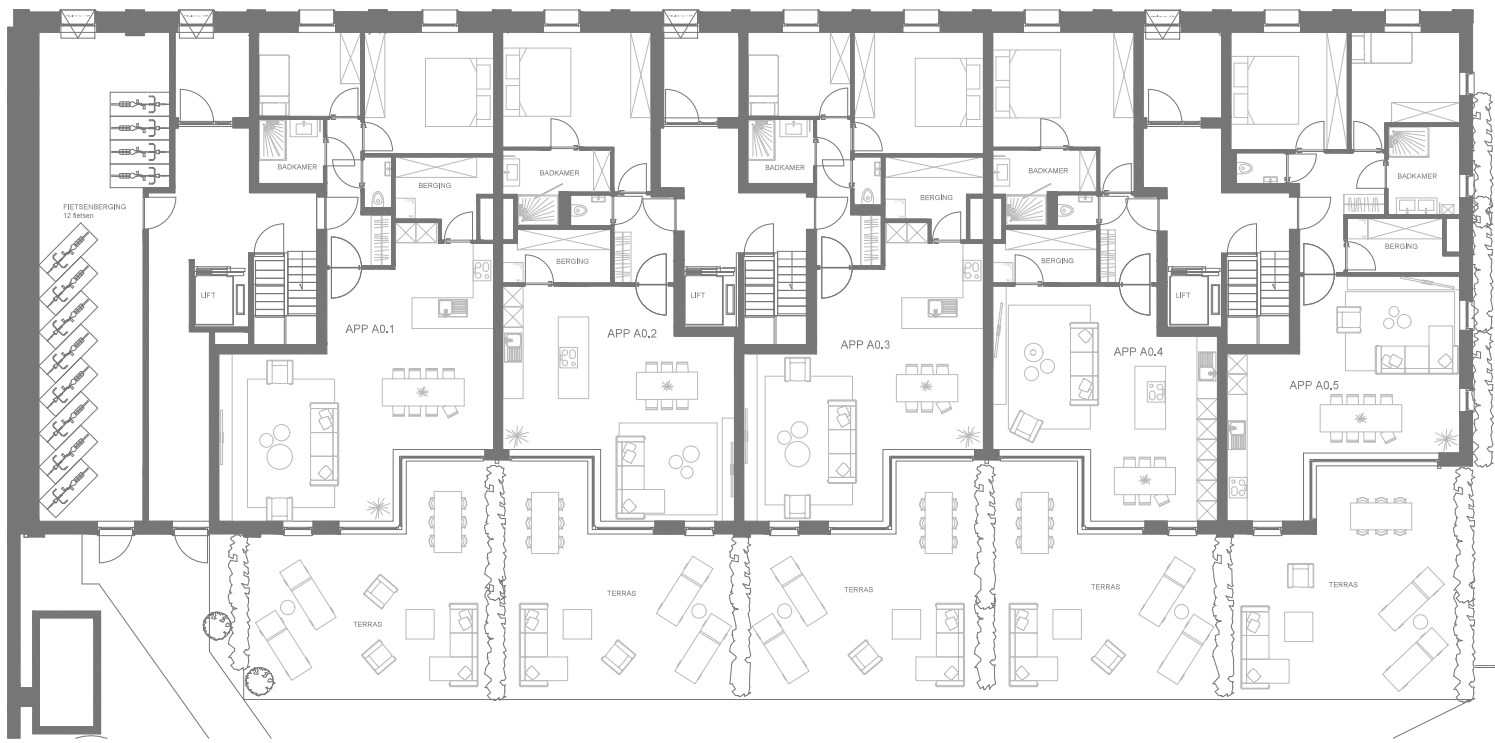


Overzicht
Nieuwbouw
Gelijkvloers

* Alle afmetingen zijn indicatief.
Concretere wijzigingen van de plannen onder voorbehoud van stabiliteit en techniek.
Het voorgesteld meubilair, keukens, sanitair is illustratief en niet bindend.



Overzicht Nieuwbouw 1e verdieping

* Alle afmetingen zijn indicatief.
Concreet en wijzigingen van de plannen onder voorbehoud van stabiliteit en techniek.
Het voorgesteld meubilair, keukens, sanitair is illustratief en niet bindend.

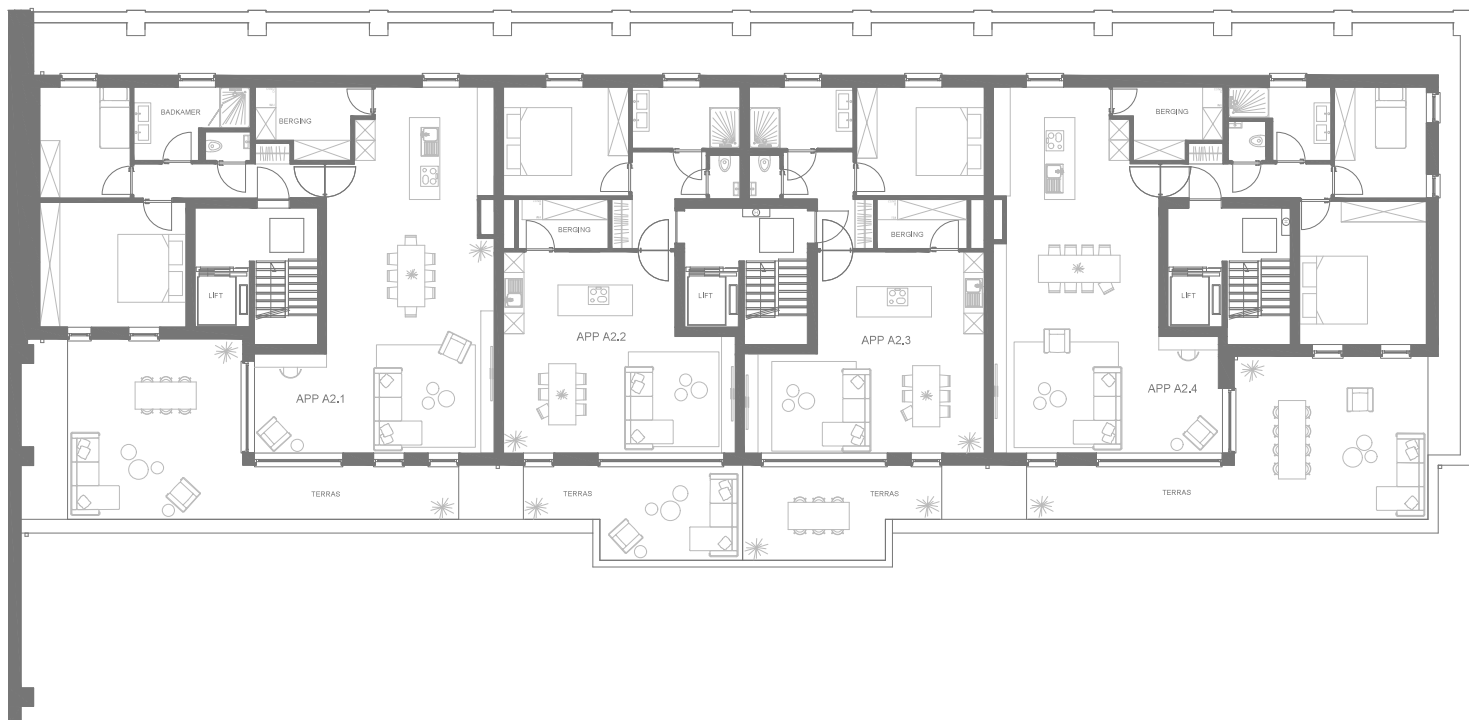


Overzicht

Nieuwbouw


2e verdieping

* Alle afmetingen zijn indicatief.
Concretere wijzigingen van de plannen onder voorbehoud van stabiliteit en techniek.
Het voorgesteld meubilair, keukens, sanitair is illustratief en niet bindend.

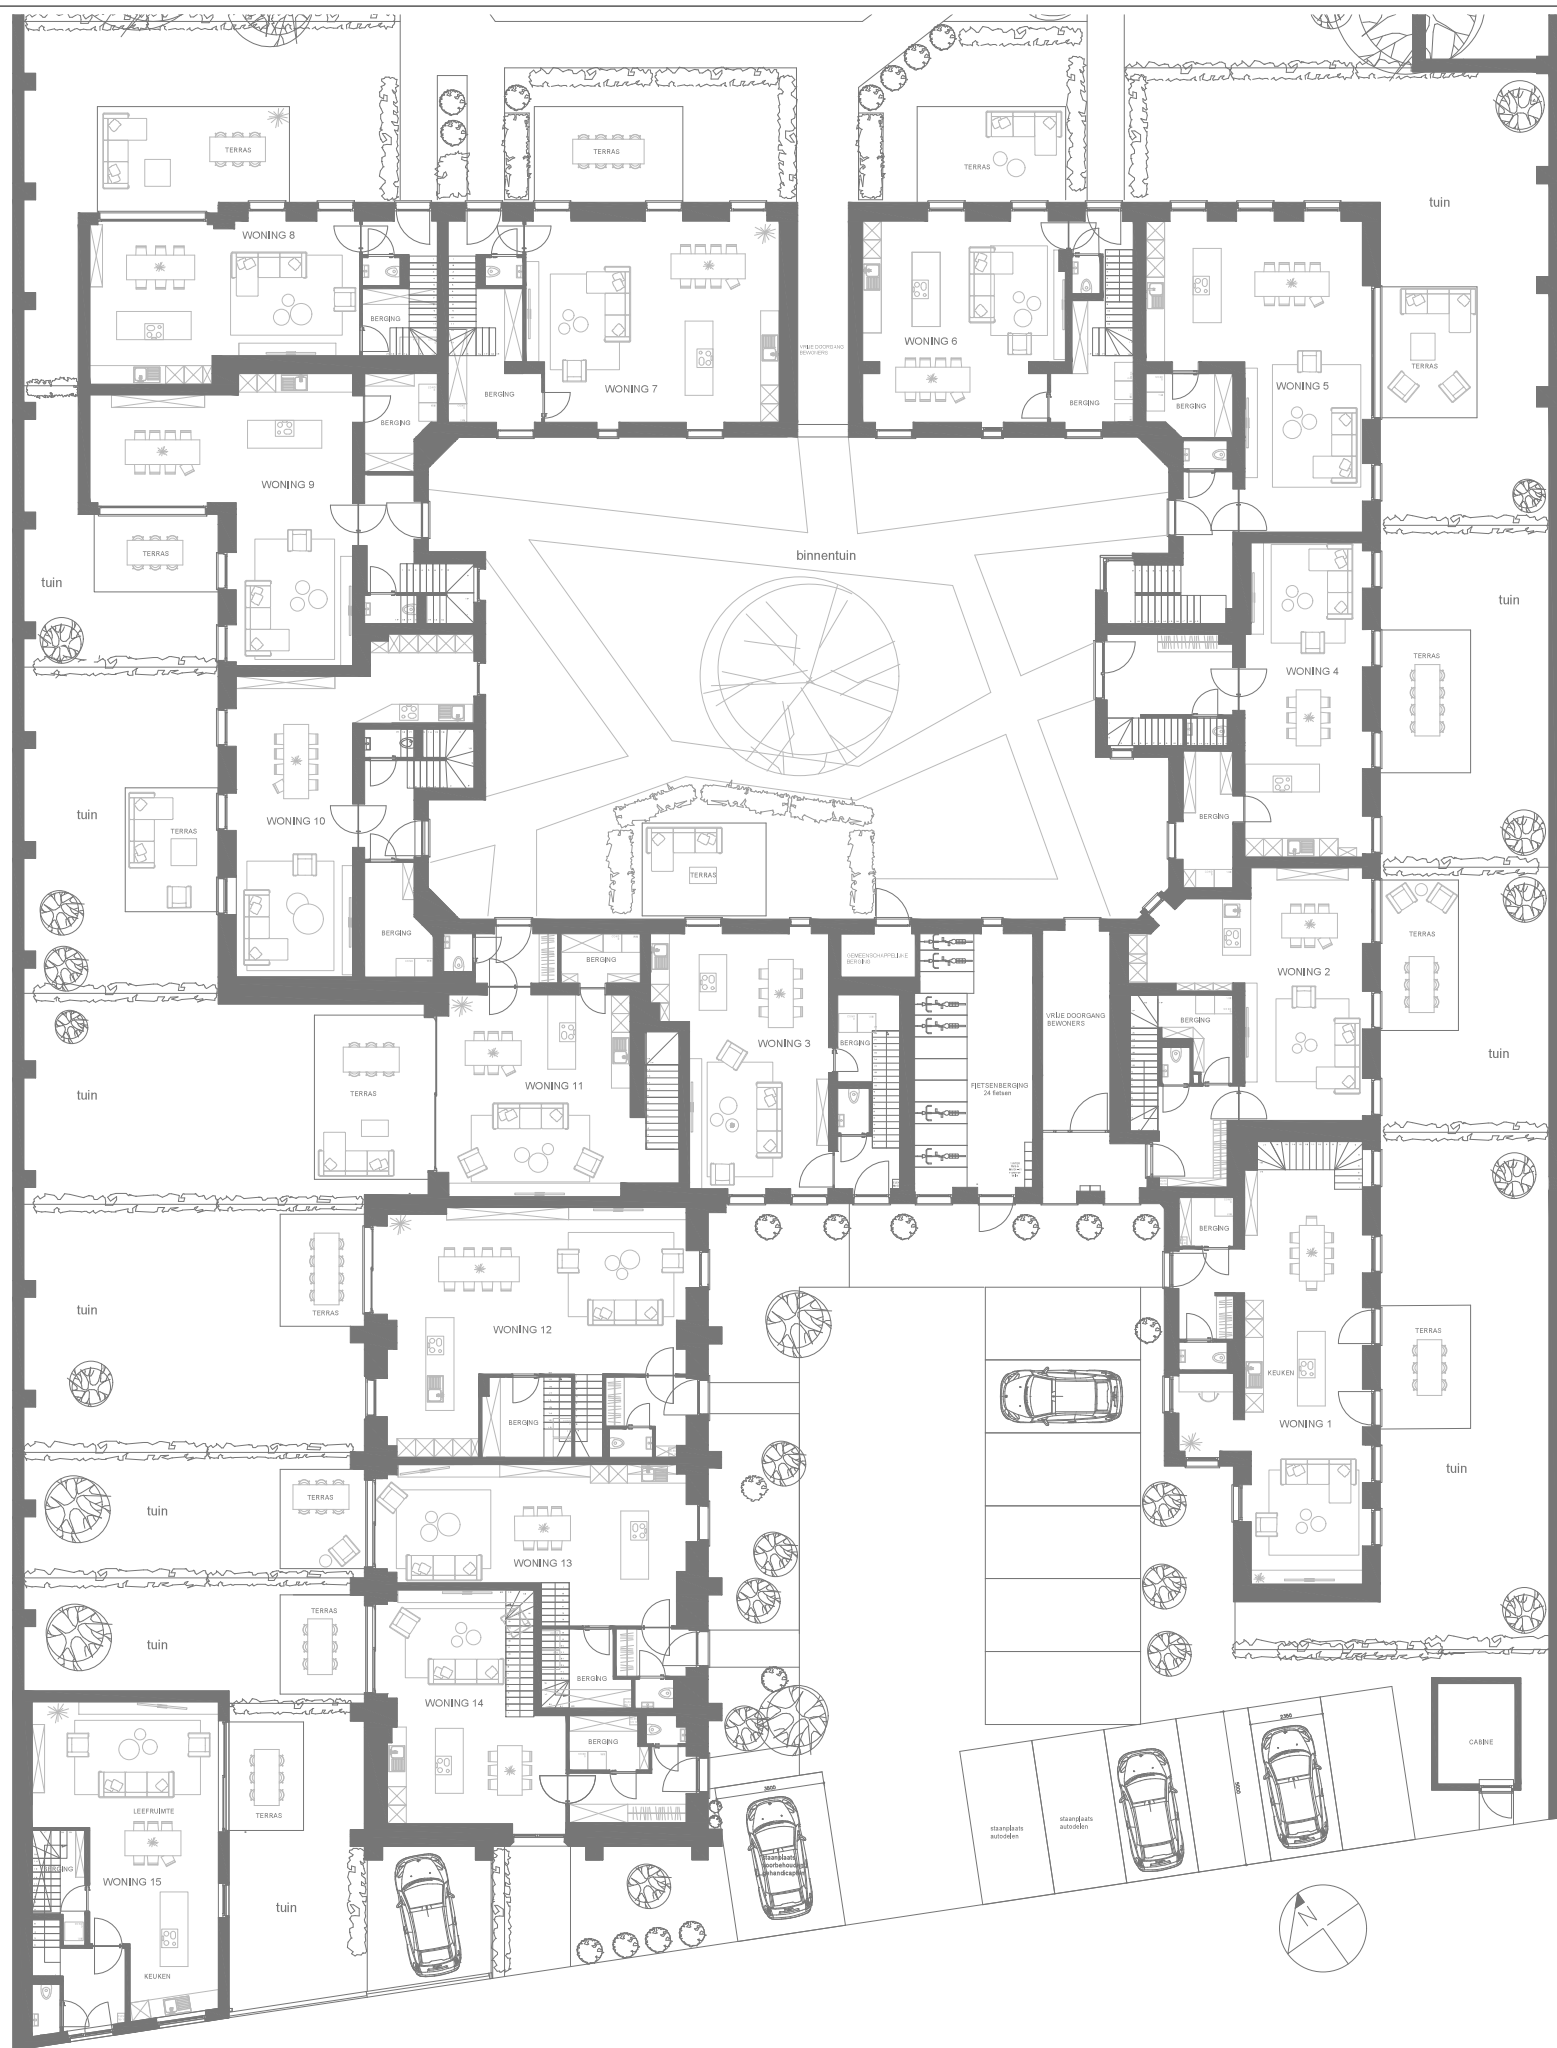

Overzicht Renovatie Gelijkvloers

* Alle afmetingen zijn informatief.
Constructieve wijzigingen van de plannen onder voorbehoud van stabiliteit en technieken.
het voorgesteld meubilair, keukens, sanitair is illustratief en niet bindend.

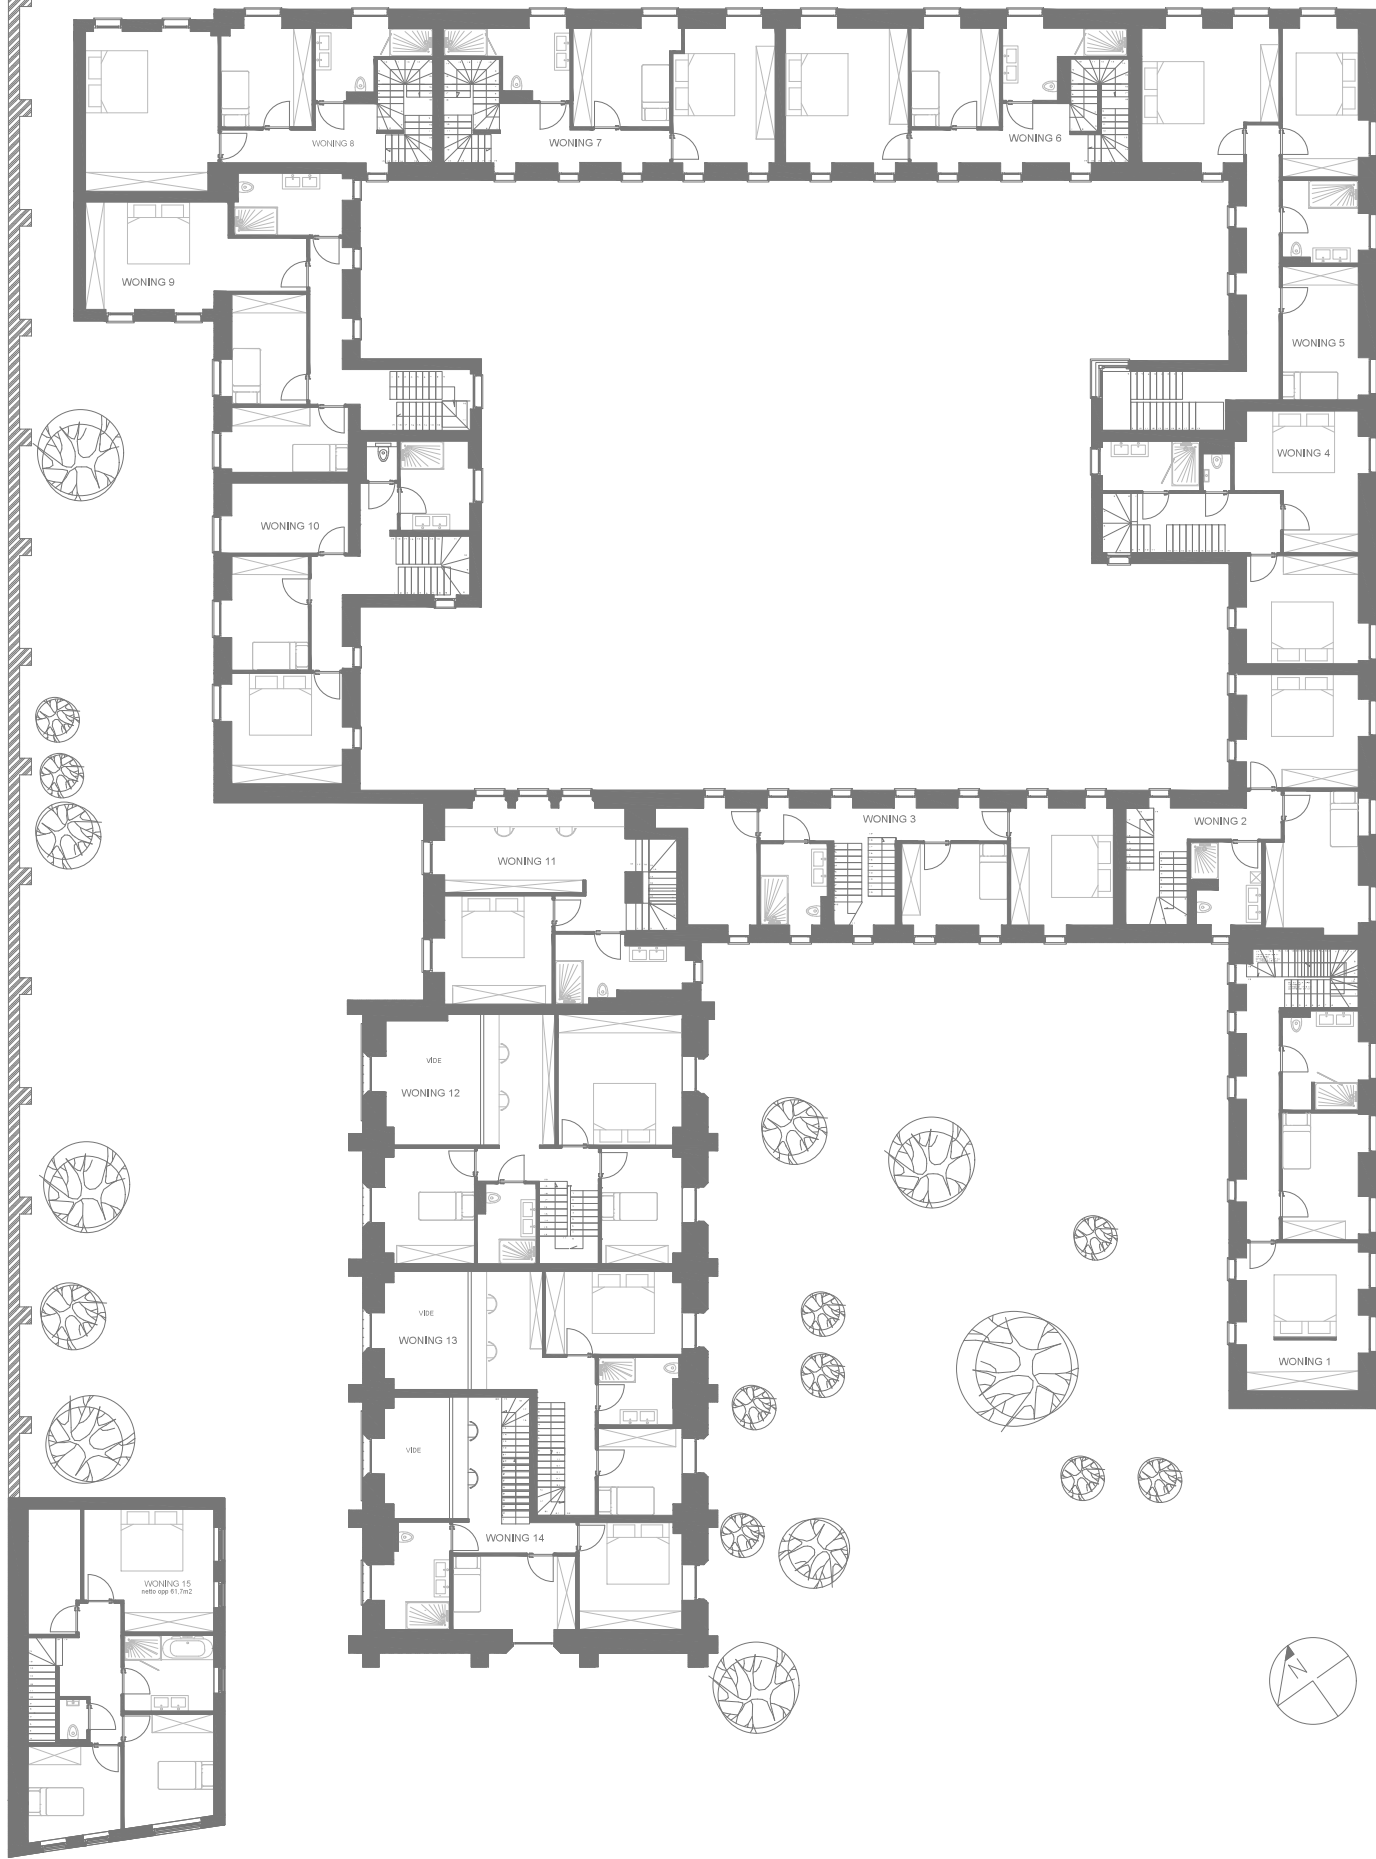


Hongkongse architect
van de - grenzen

Overzicht

Renovatie

1e Verdieping

* Alle afmetingen zijn informatief.
Constructieve wijzigingen van de plannen onder voorbehoud van stabiliteit en technieken.
het voorgesteld meubilair, keukens, sanitair is illustratief en niet bindend.

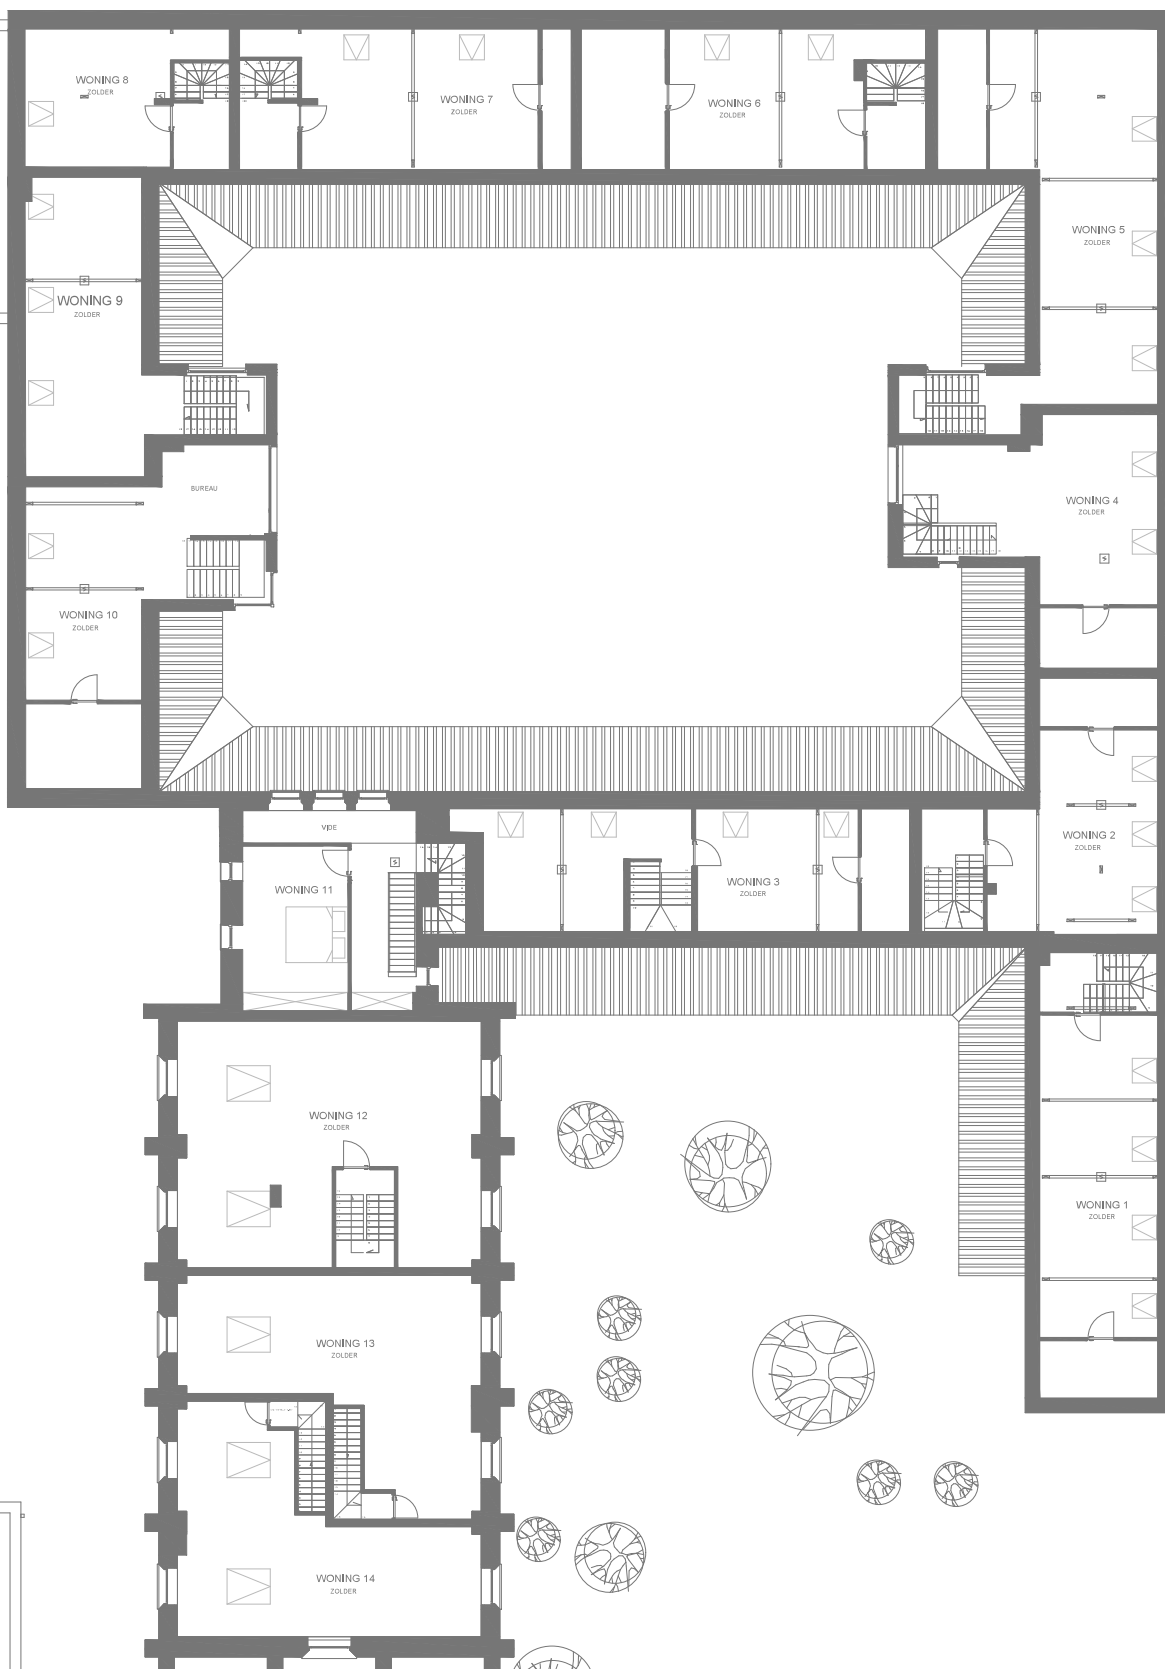

Overzicht Renovatie 2e Verdieping

* Alle afmetingen zijn informatief.
Constructieve wijzigingen van de plannen onder voorbehoud van stabiliteit en technieken.
het voorgesteld meubilair, keukens, sanitair is illustratief en niet bindend.