


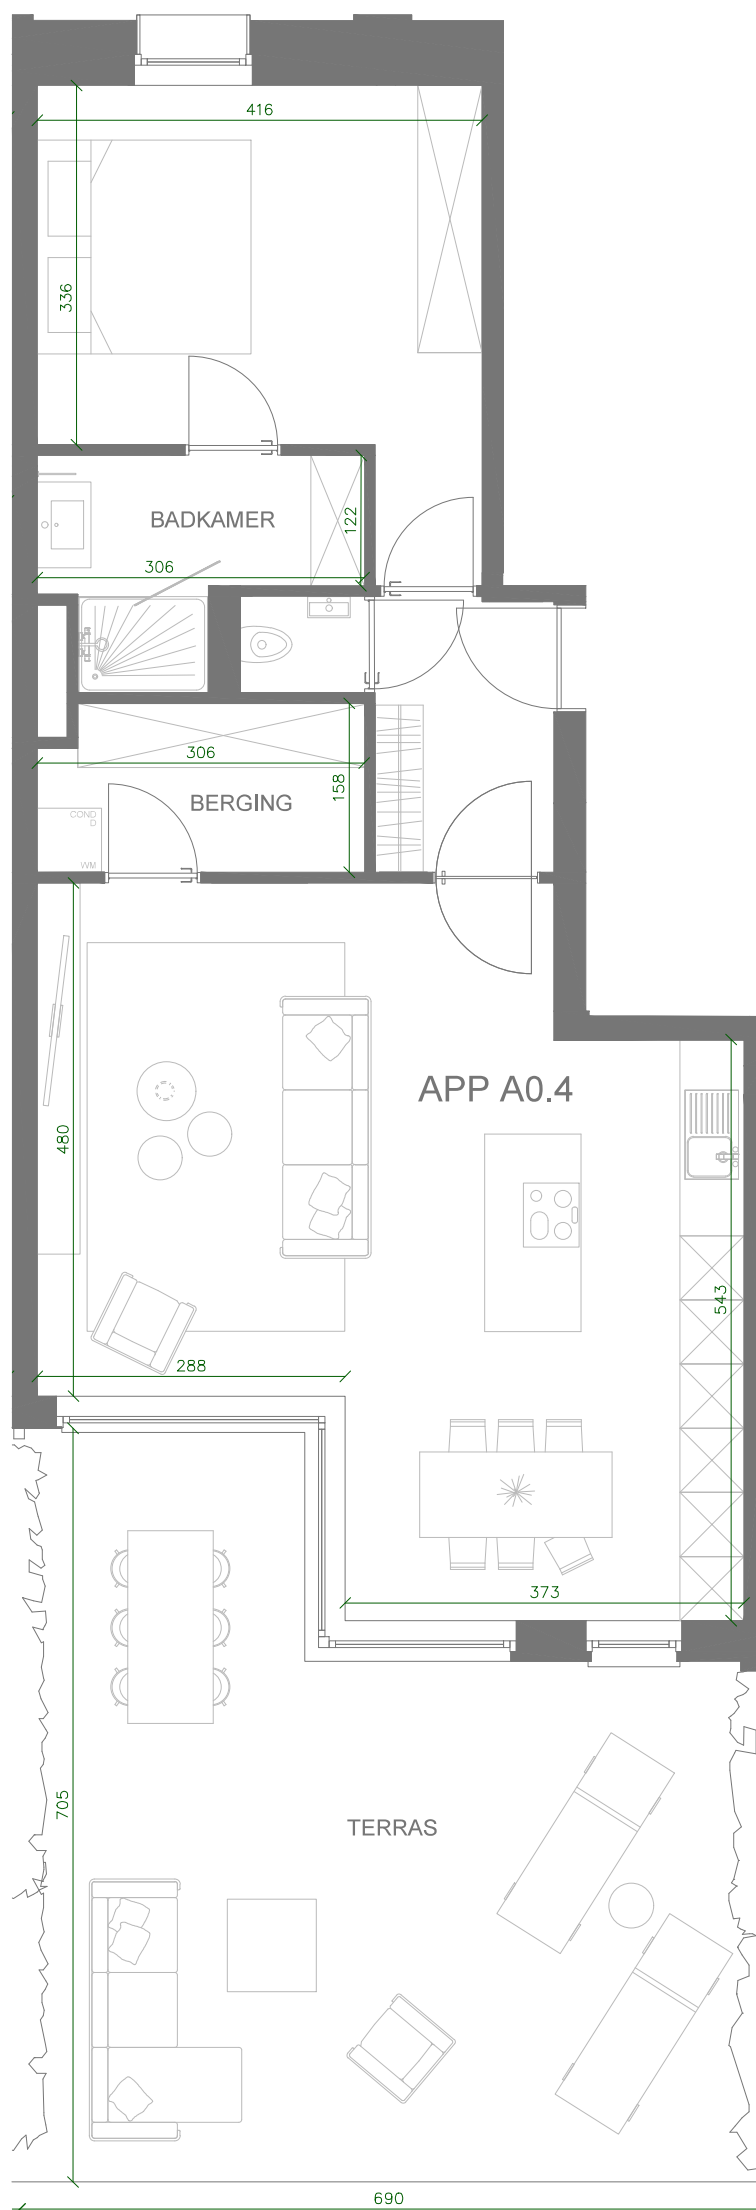

App A0.4
Gelijkvloers
Oppervlakte : 79m²
Terras : 9m²
Tuin : 31m²

* Alle afmetingen zijn informatief.
Constructieve wijzigingen van de plannen onder voorbehoud van stabiliteit en techniek.
het voorgesteld meubilair, keukens, sanitair is illustratief en niet bindend.