


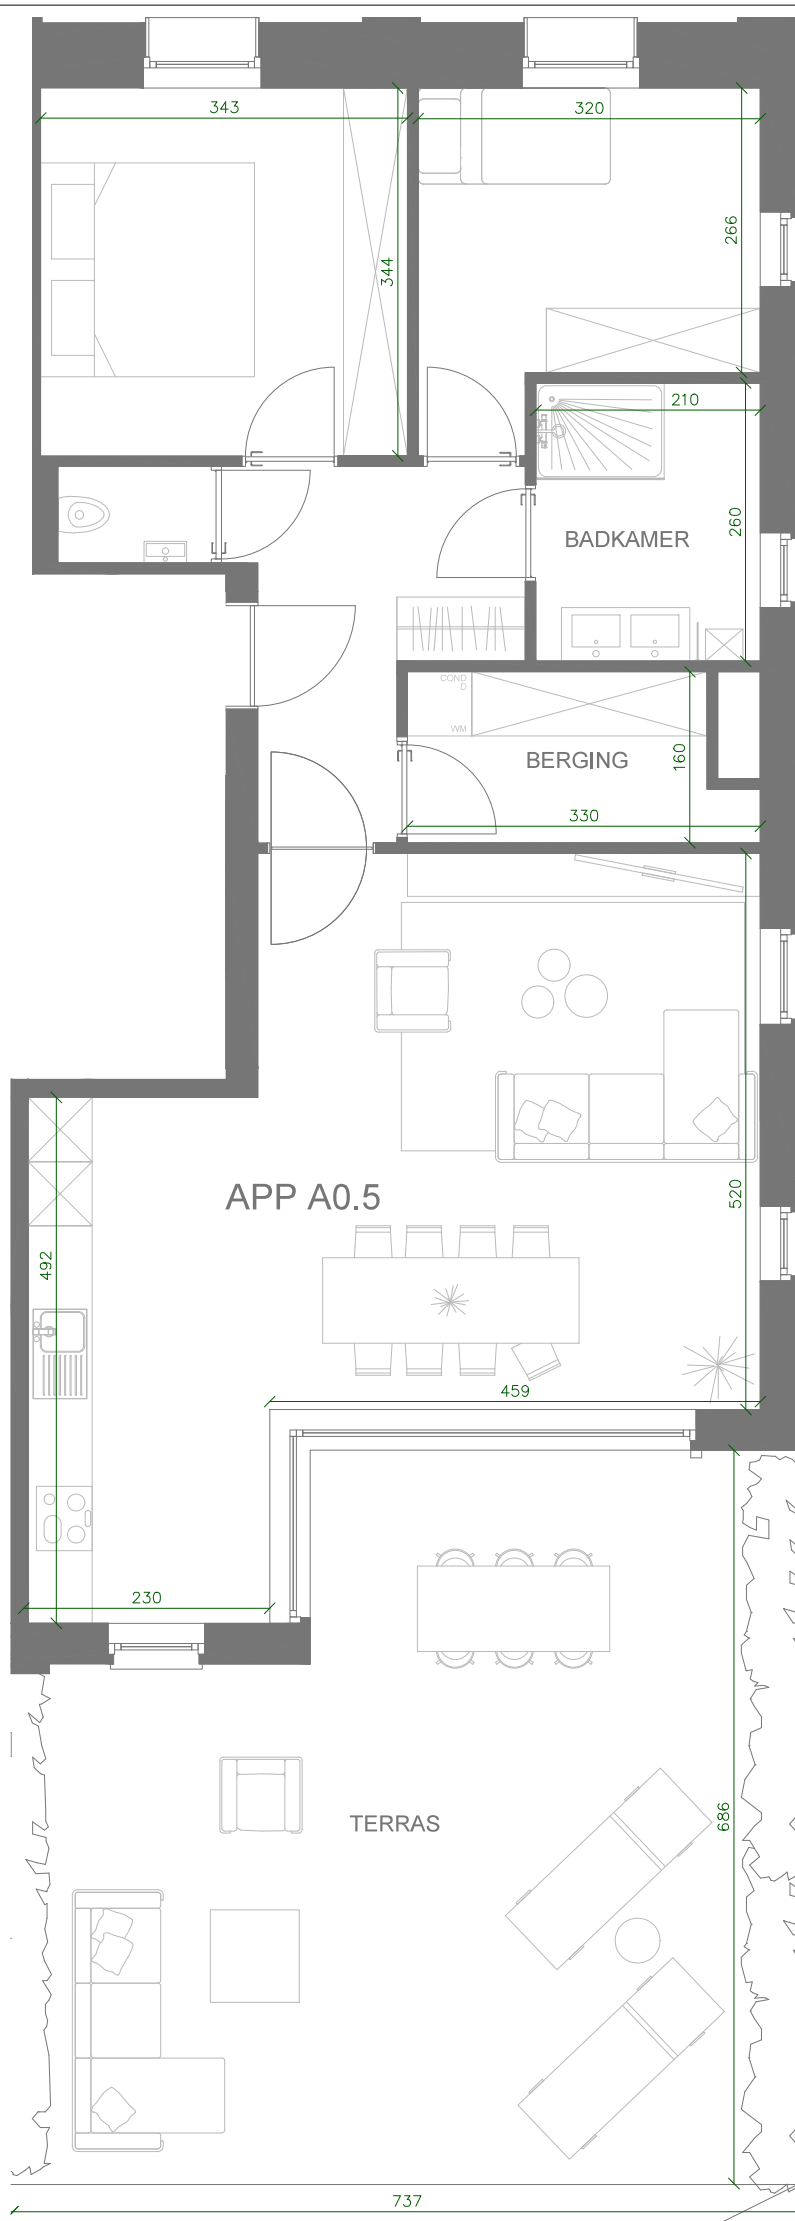

App A0.5
 Gelijkvloers
 Oppervlakte : 90m²
 Terras : 9m²
 Tuin : 35m²

* Alle afmetingen zijn informatief.
 Constructieve wijzigingen van de plannen onder voorbehoud van stabiliteit en techniek.
 het voorgesteld meubilair, keukens, sanitair is illustratief en niet bindend.