


MECHELEN
9de afdeling
Sectie A
Nr.: 207X2

VA VP N



LEGENDE

- ▼ Dorpelhoogte inkom (TAW)
- ▼ Dorpelhoogte garage (TAW)
- Hoogtepunt (TAW)
- + Meetnagel
- ⊗ Boom
- Combinatiepaal E/V
- Waterafsluiter
- ⊕ Kilometerpaal
- ▬ Straatkolk
- Inspectieput
- Asfalt
- ⊗ Betonstraatstenen
- ⊗ Betondals
- ⊗ Grind
- Kroonlijsthoogte (TAW)
- Nakhoogte (TAW)
- Afsluiting algemeen
- Afsluiting betonplaten
- Haag
- Lichte constructie
- Solide constructie
- Perceelsgrens
- Zone voor hoofdgebouw

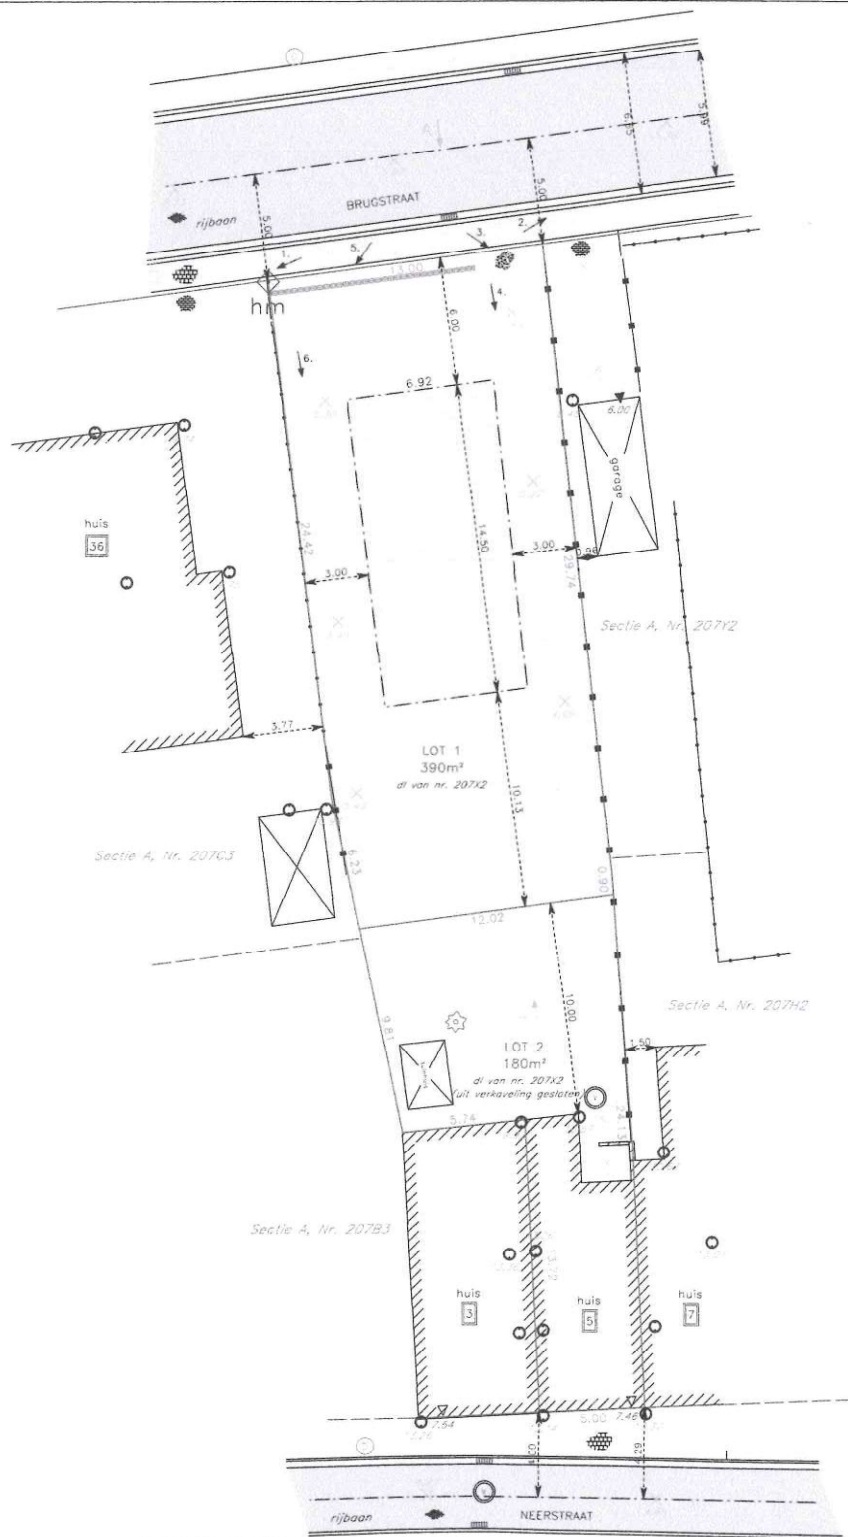

Lengteprofiel A-A'

Samengestelde afstand : Hoogte	8.52	1.60	8.54	3.25	8.50	5.27	8.28	10.19	7.82	15.96	7.85	18.79	7.70	26.28	7.71	28.64	7.78	38.34	7.78	42.67
Hoogte (TAW)																				

GRENS BV
Vincent Verbeeck LAN101423
Landmeter-Expert, beëdigd door de
Rechtbank van Eerste Aanleg te
Turnhout

GSM: 0499/20.51.36
info@grenslantermeters.be
www.grenslantermeters.be

Getekend door: VANG

GRENS
LANDMETERS

Schaal: 1/250 (A3)

Datum:
19 december 2023