

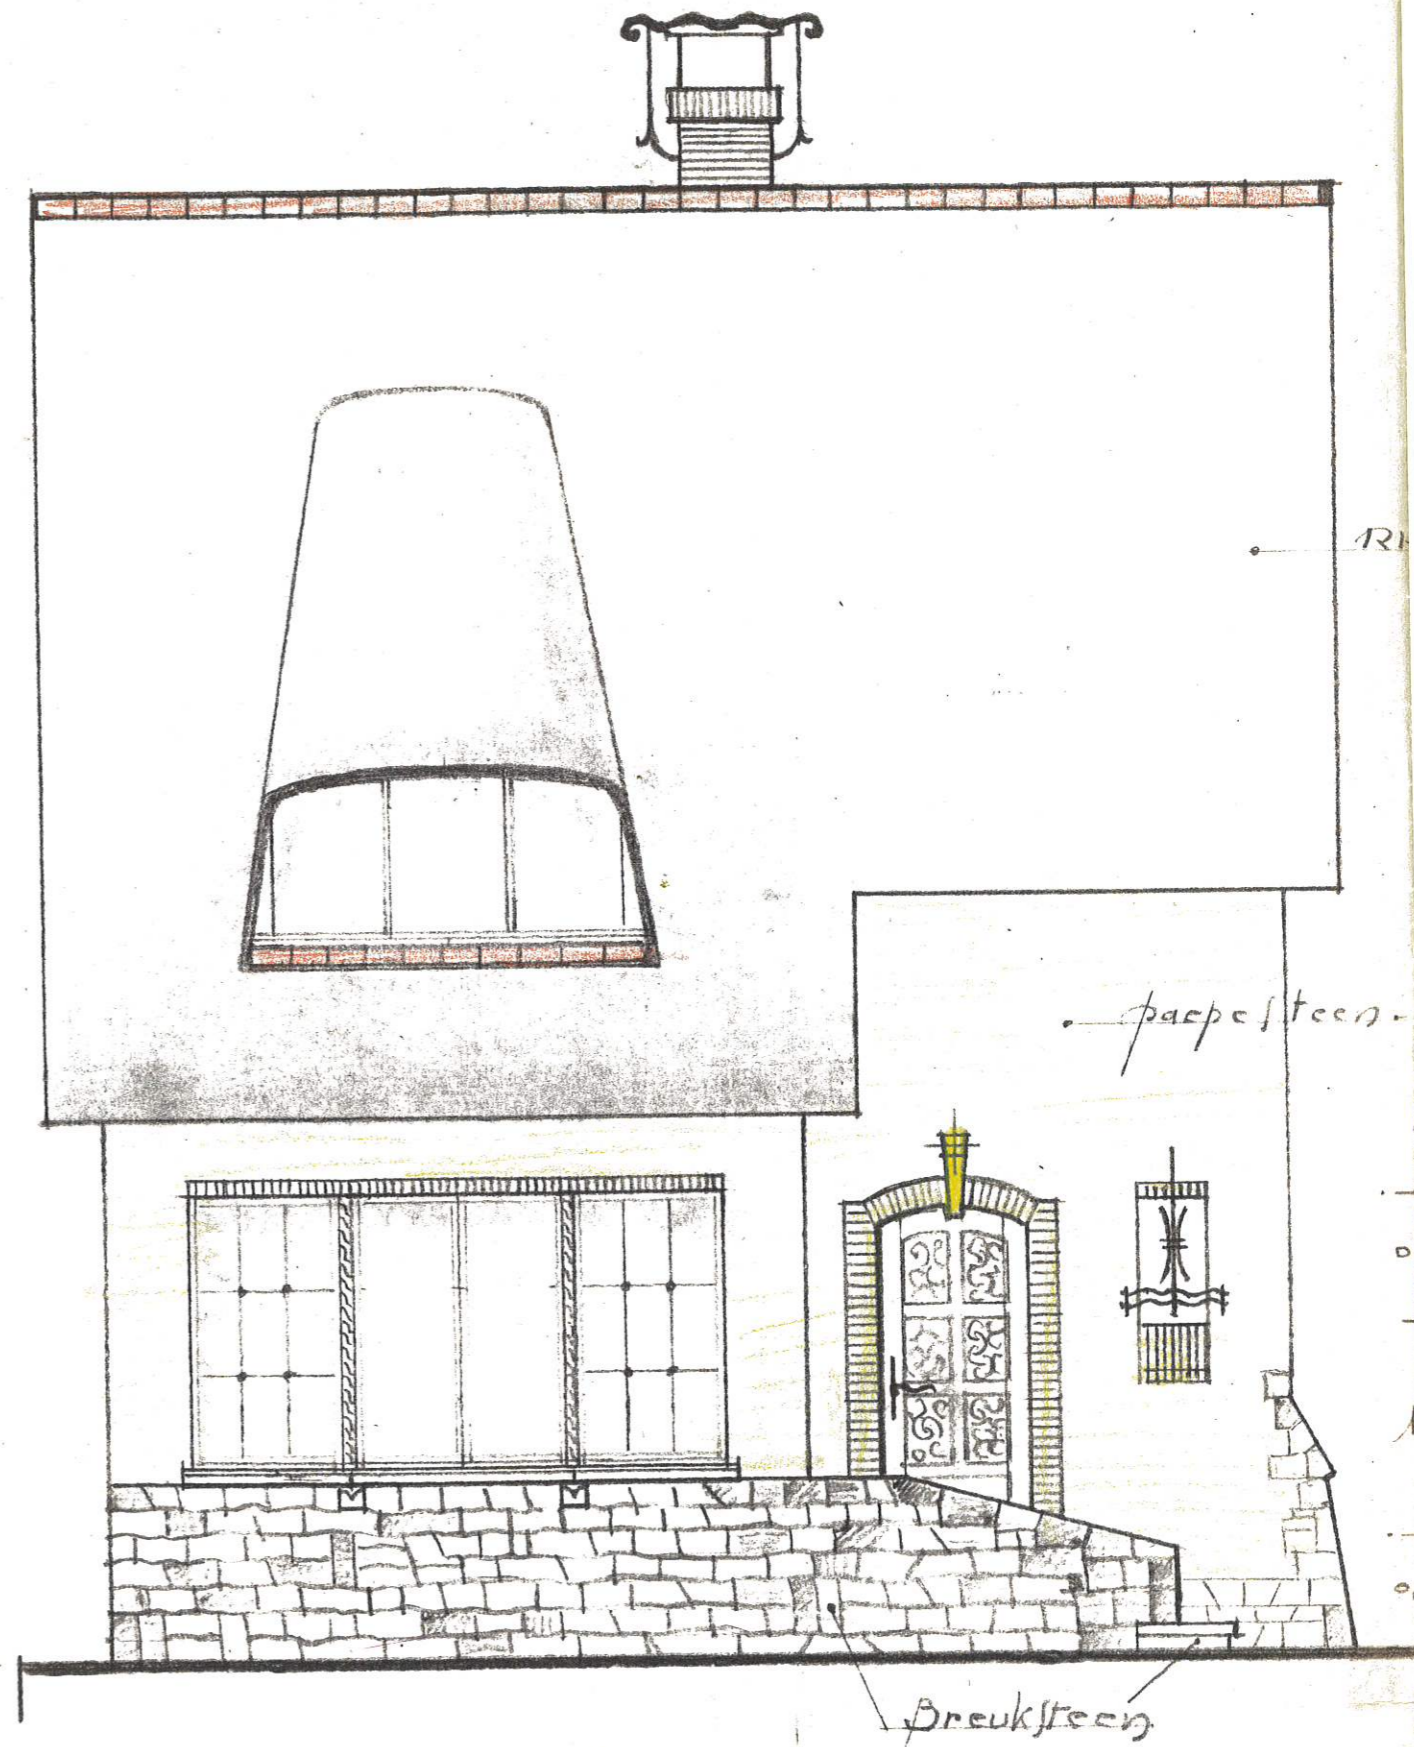


GEVEL . S .

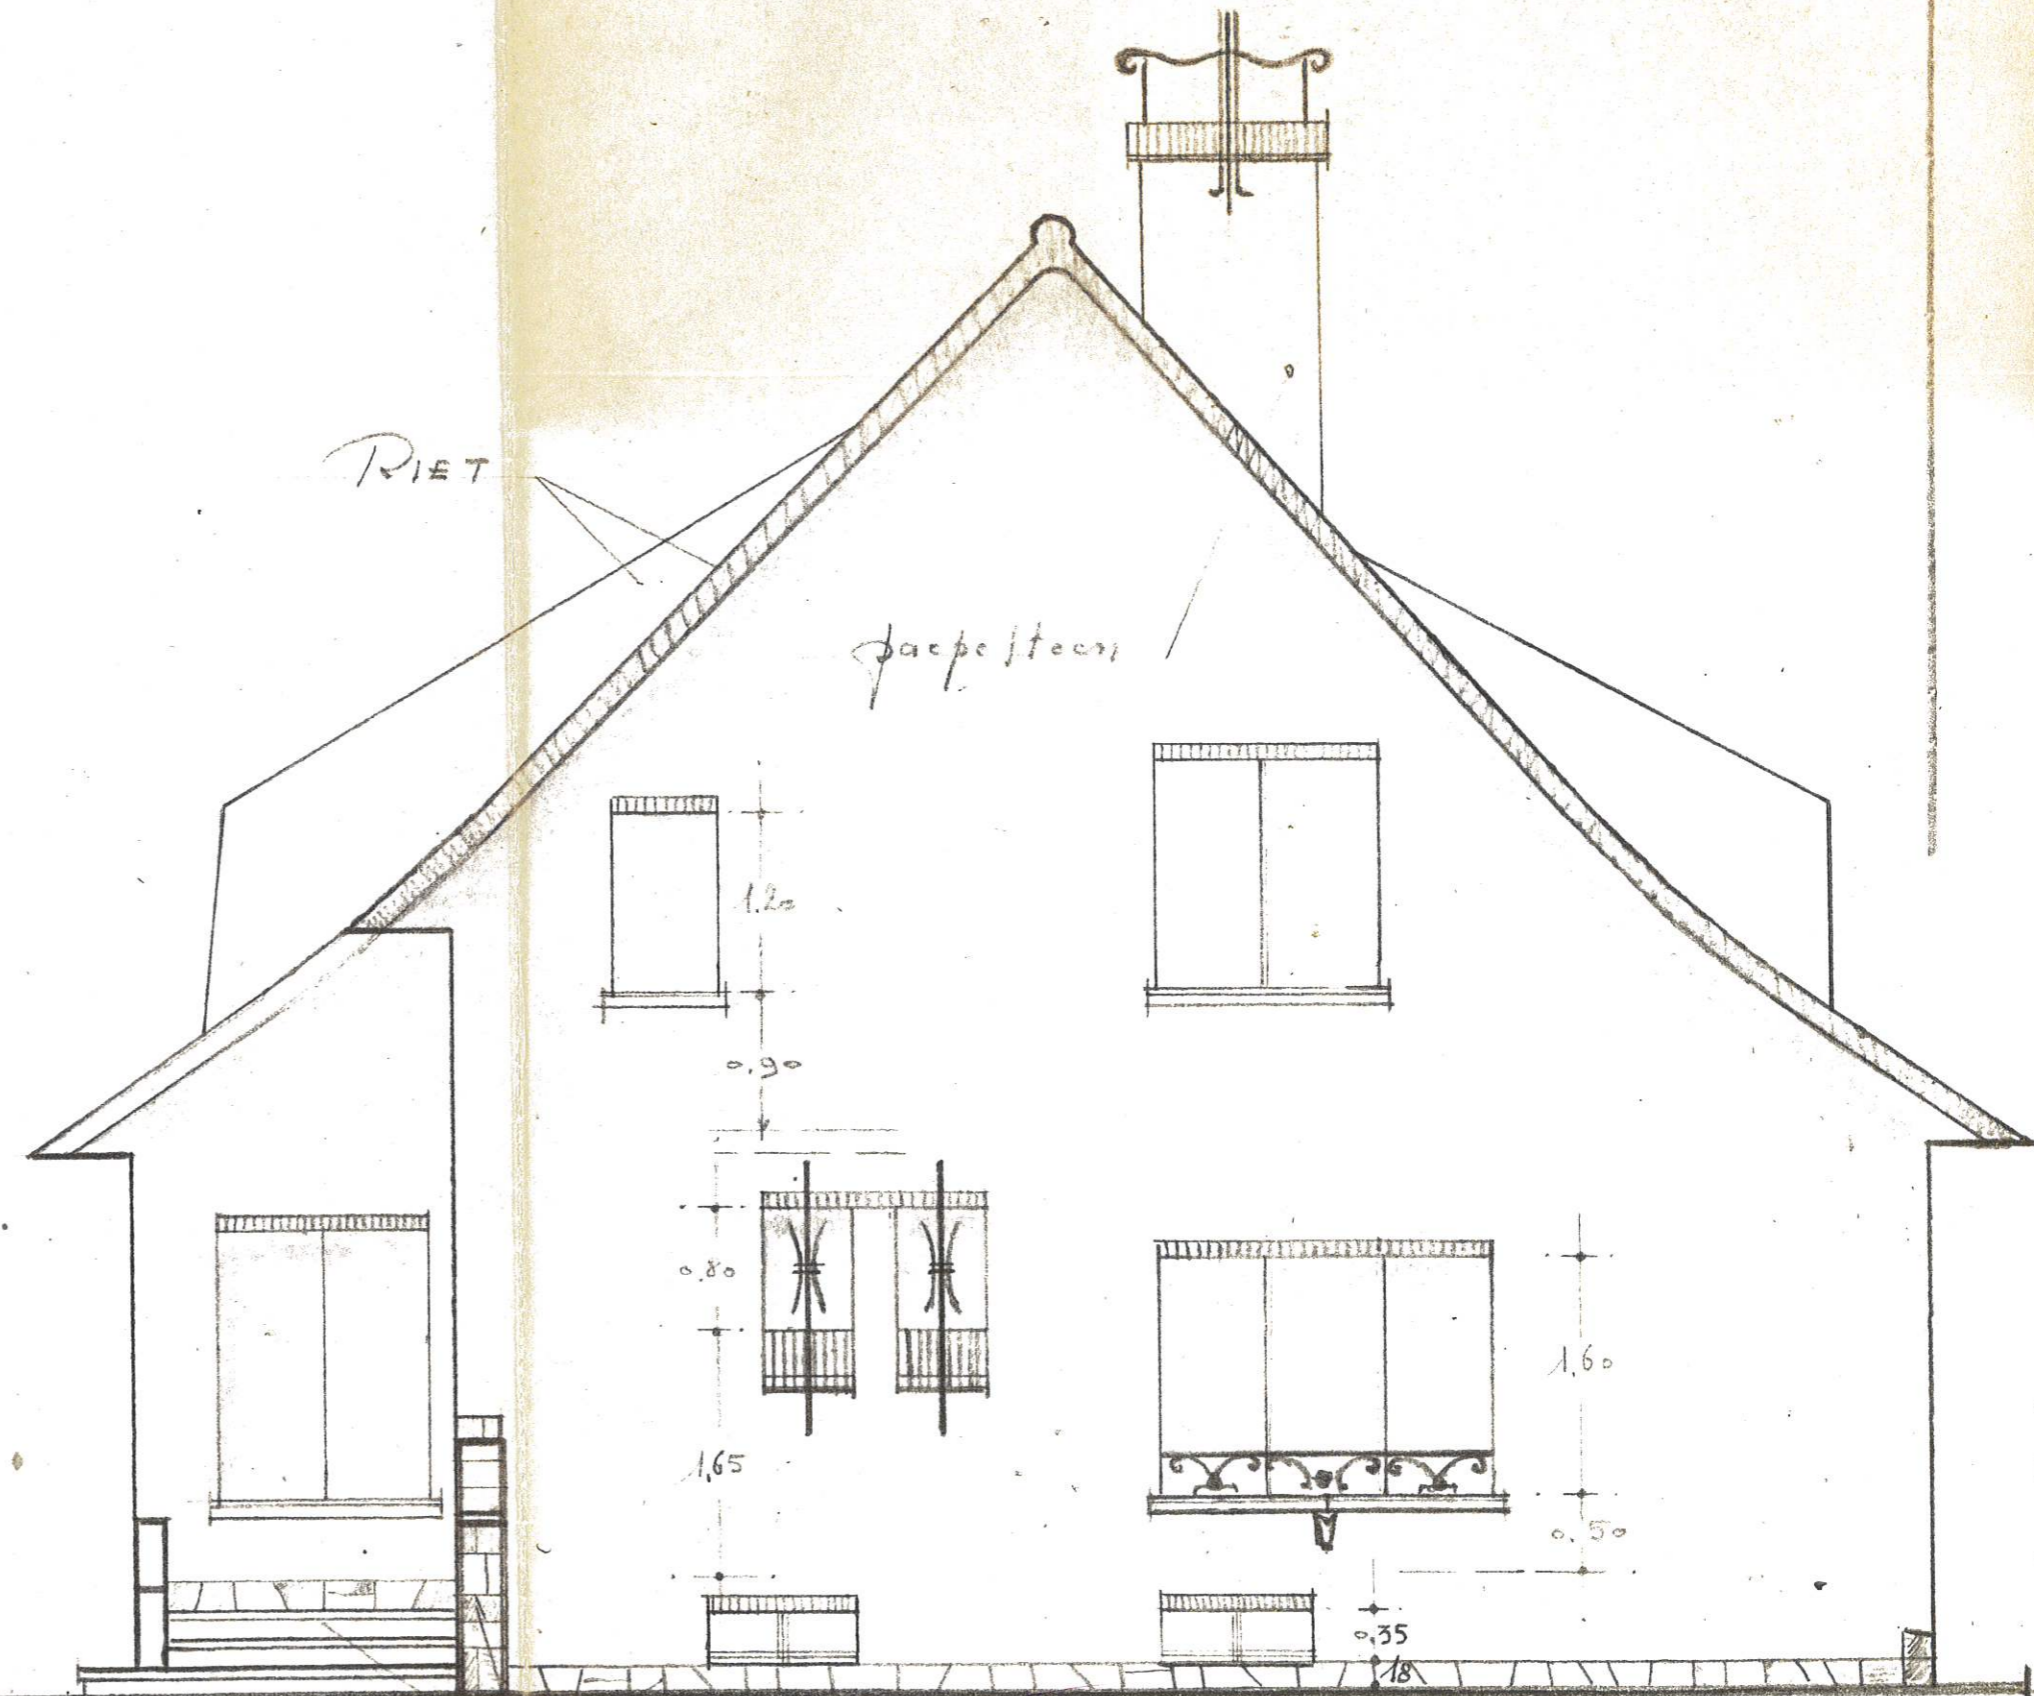

VOORGEVEL .

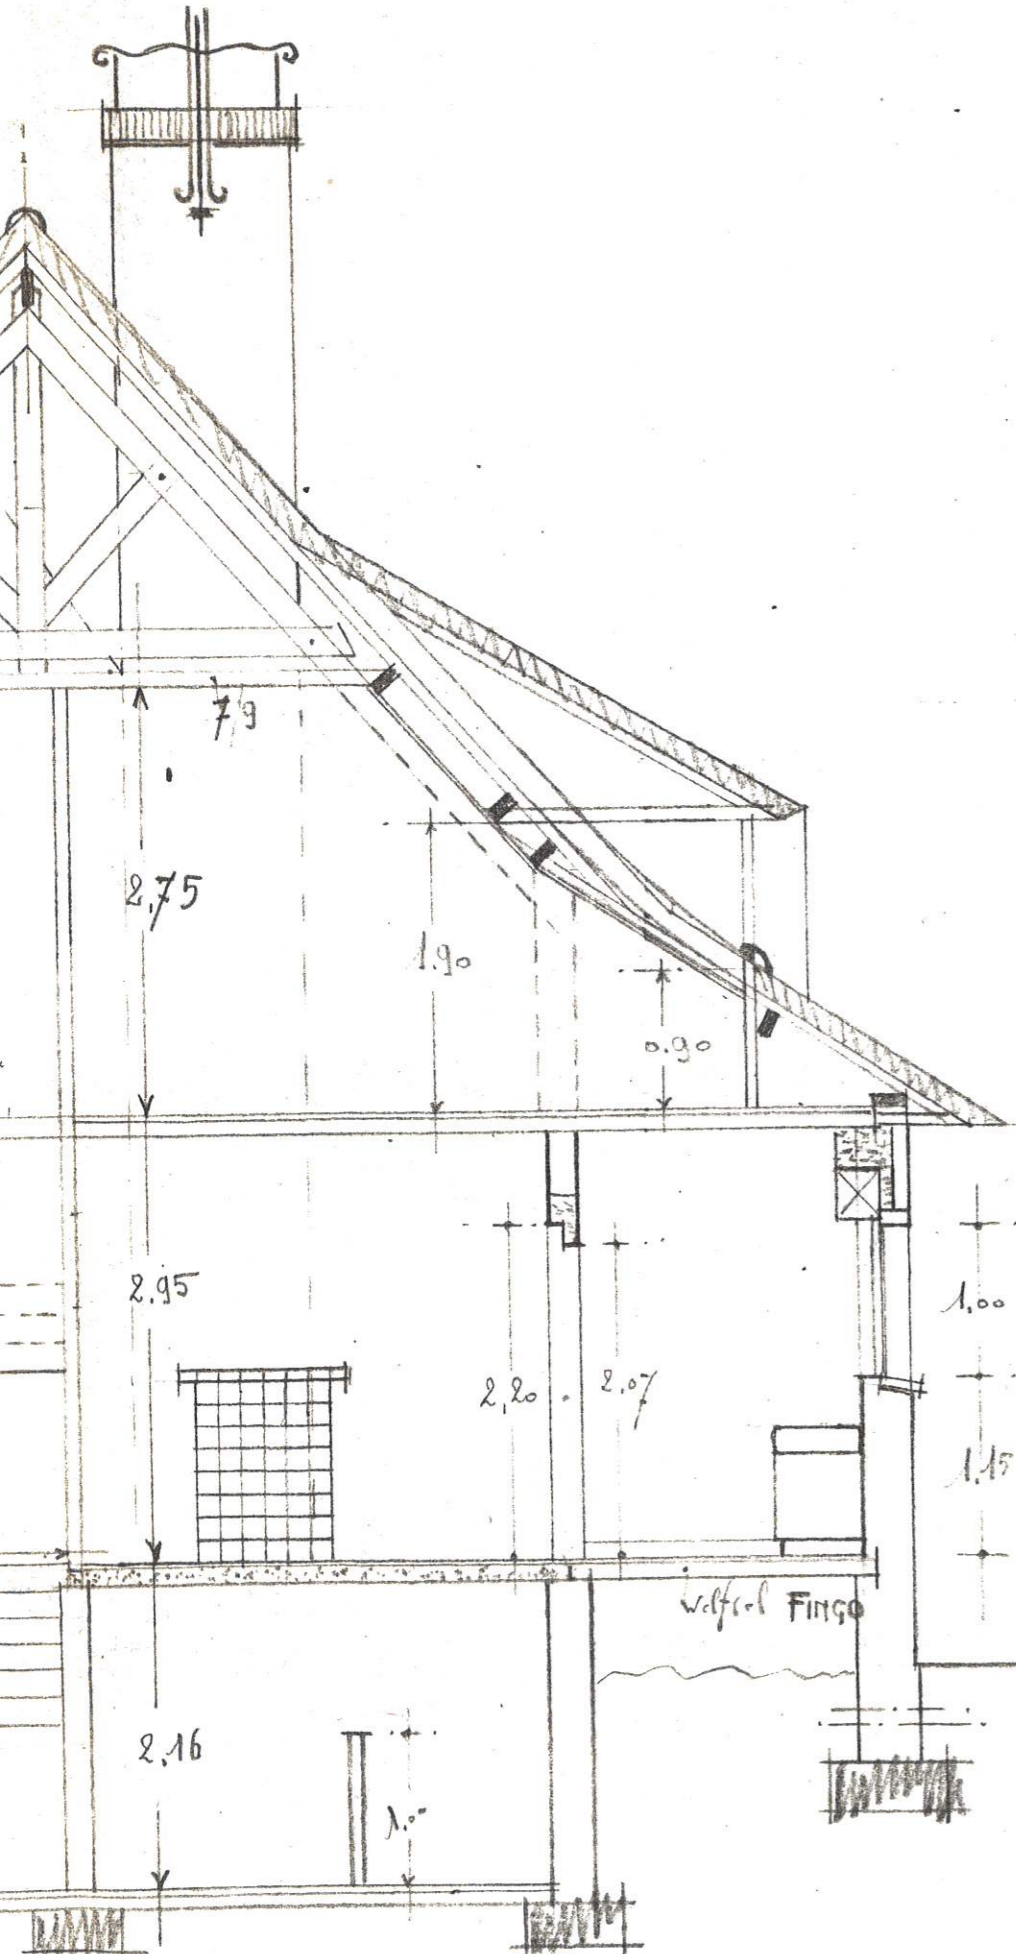


RIET

facelsteen

Breuksteen GEVEL. A.

Bosbeek.

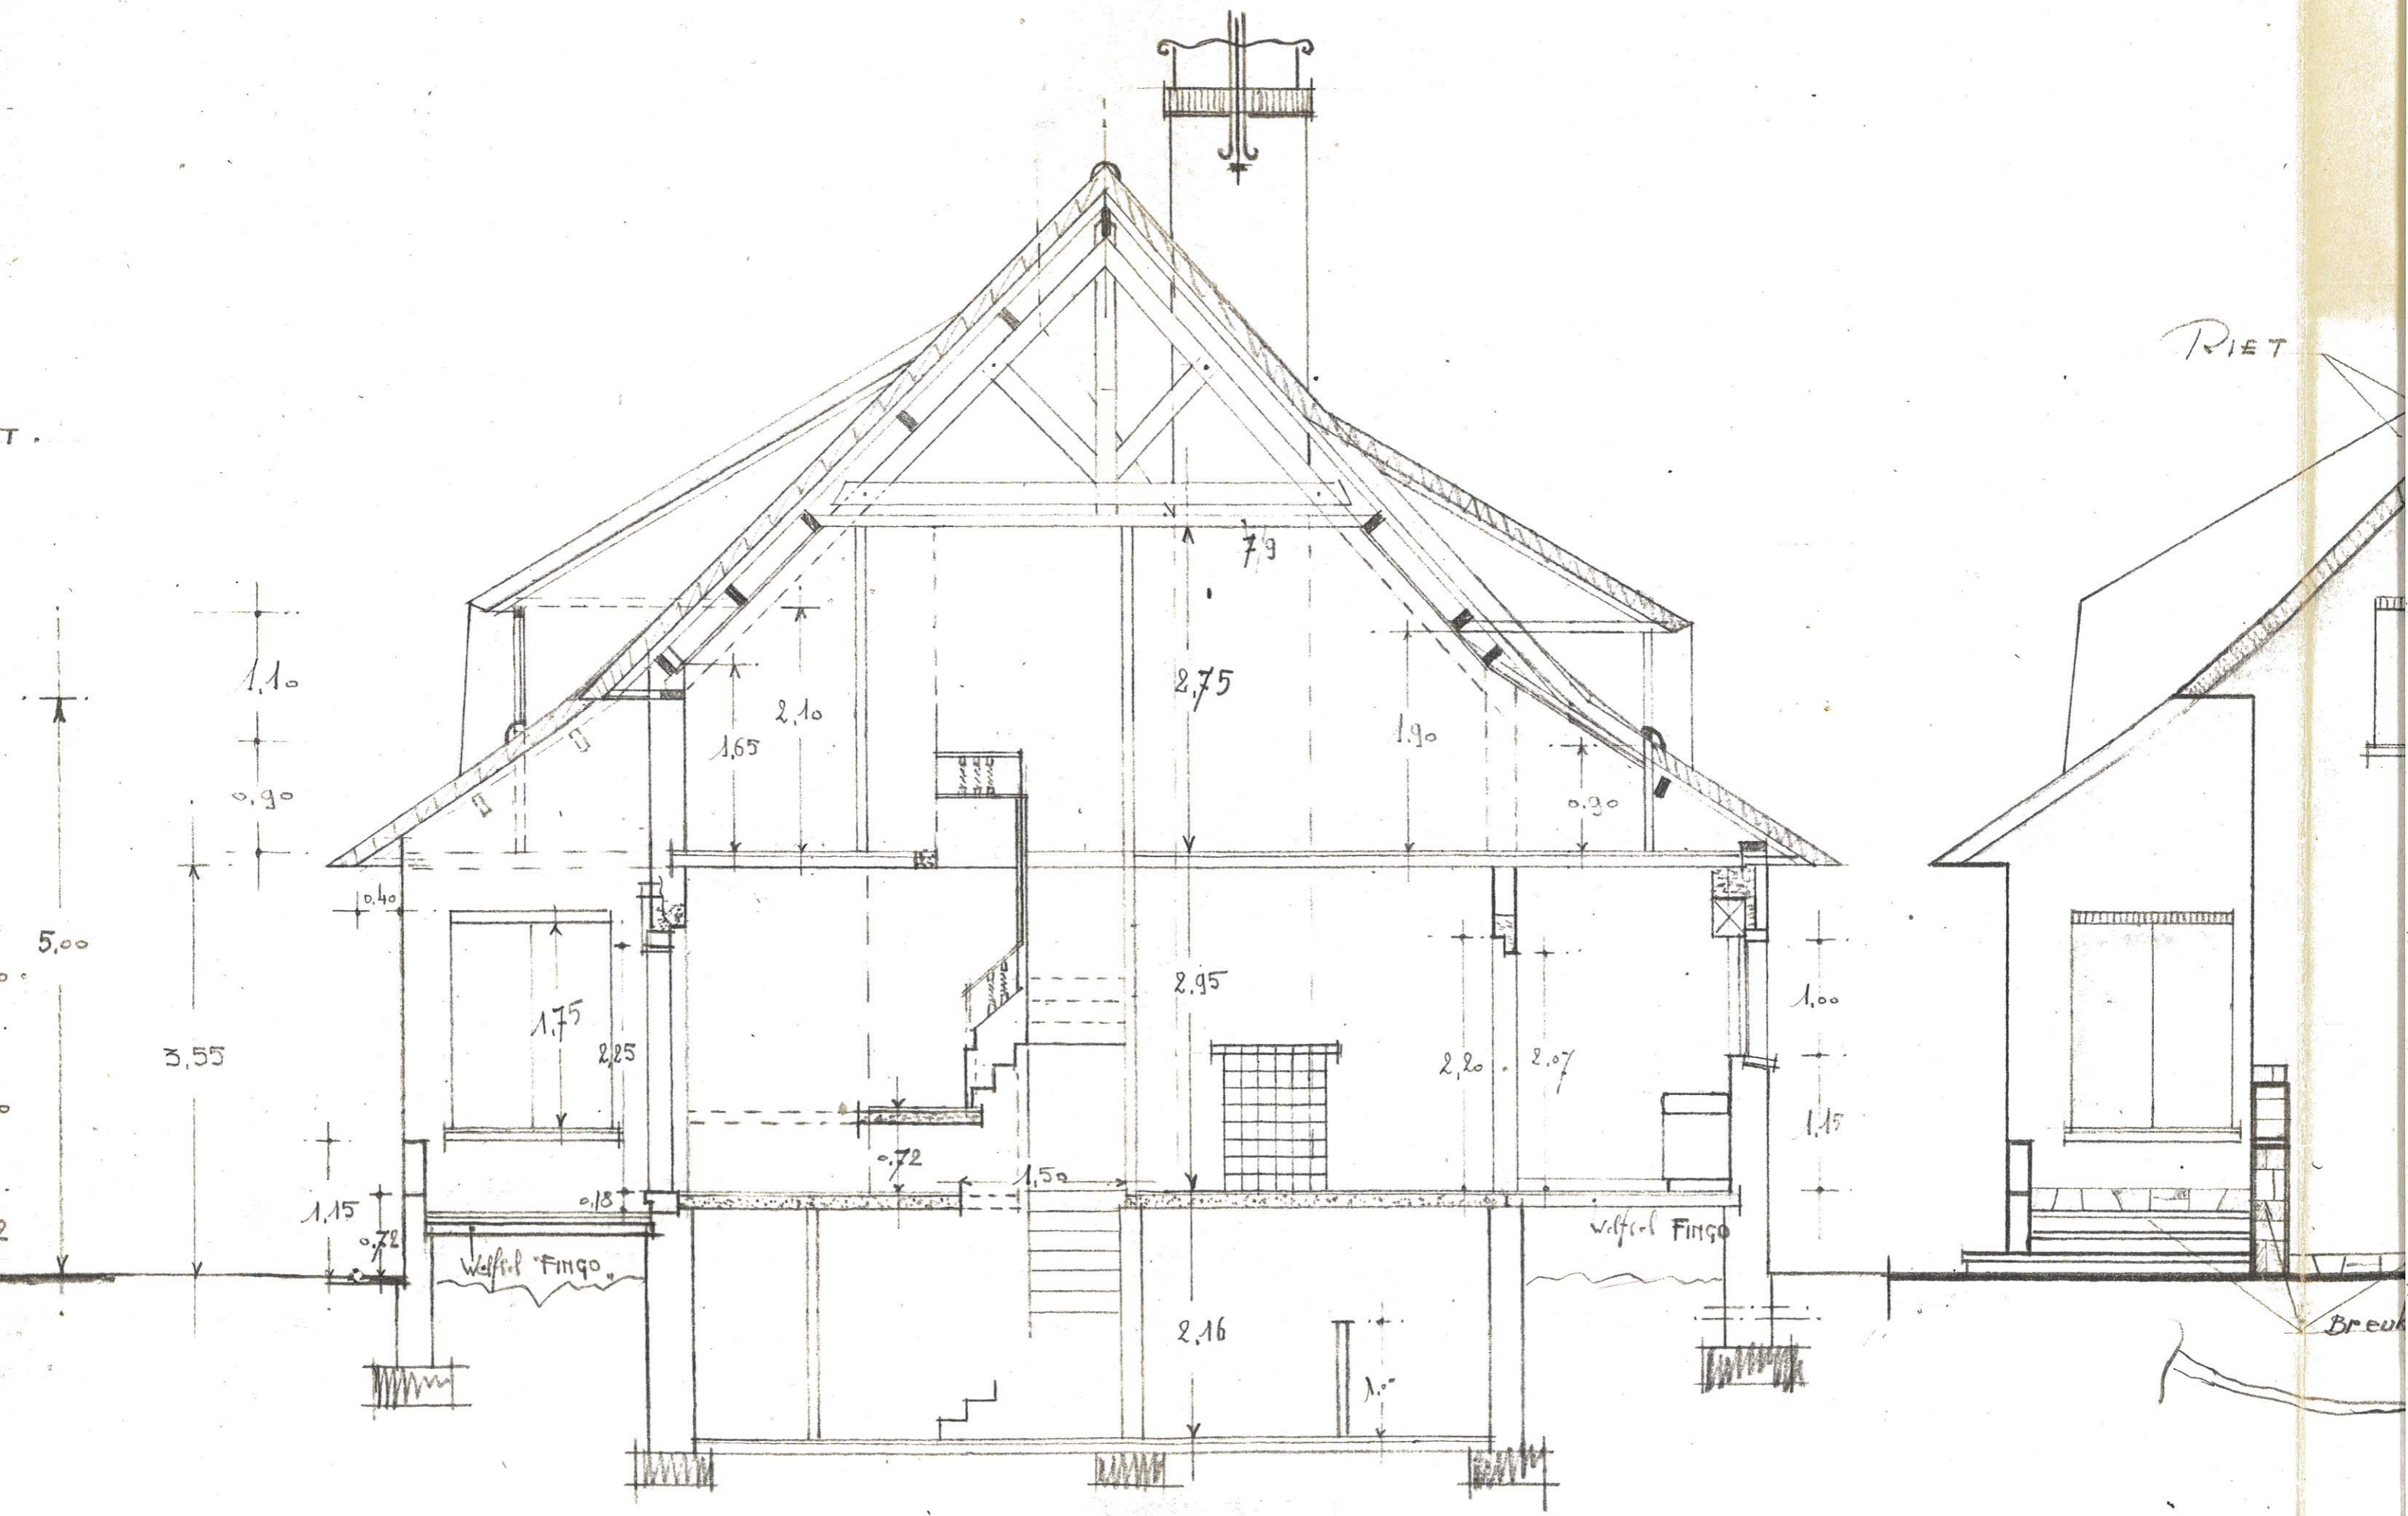


5.00
1.10
0.90

3.55

0.40
1.75
2.25
1.15
0.72
Wolfsel Fingo

1.65
2.10
0.72
1.50

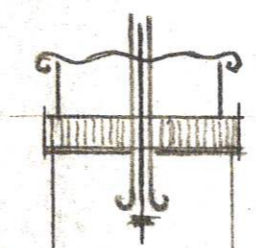

7.9

2.75

2.95

2.16

1.90

2.20

2.07

Wolfsel Fingo


1.00

1.15

RIET



Breuk

1.30

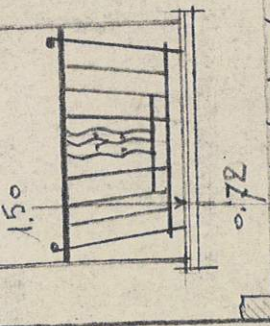

Breaksteer


СЕНТЯБРЬ - 5.

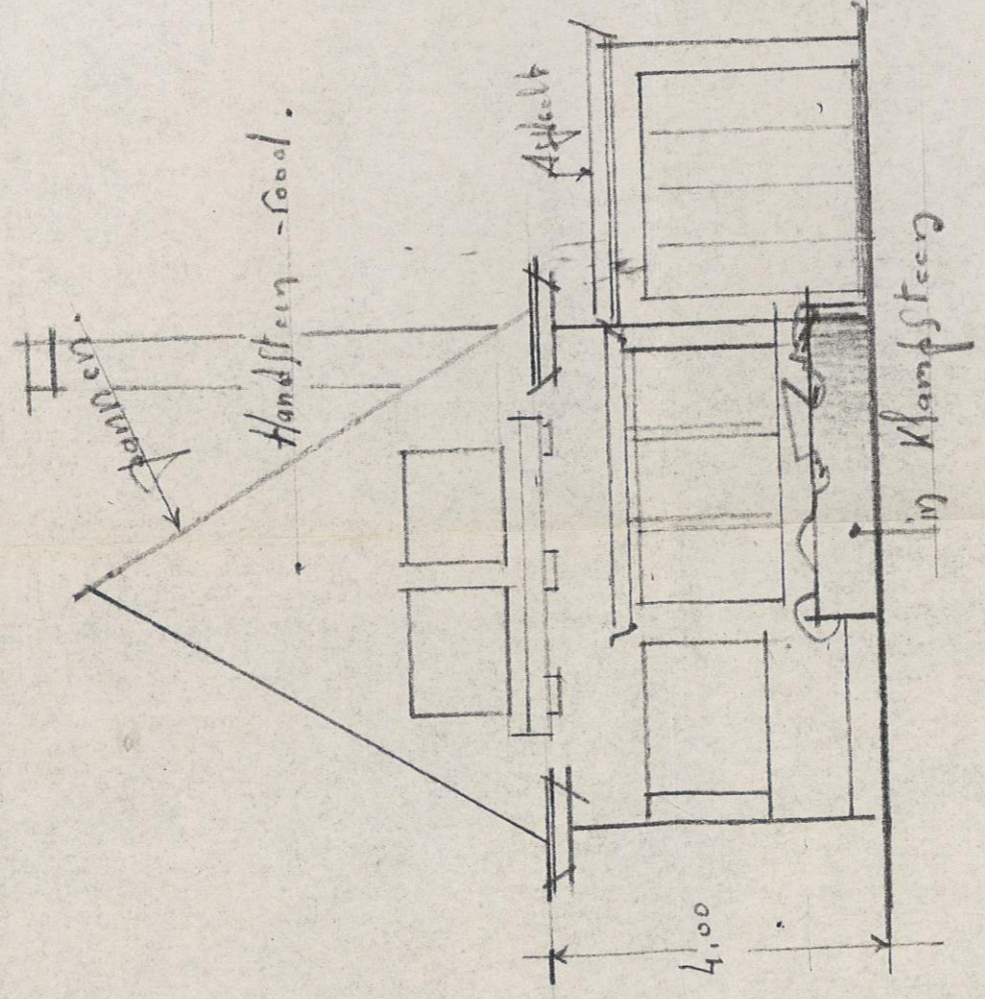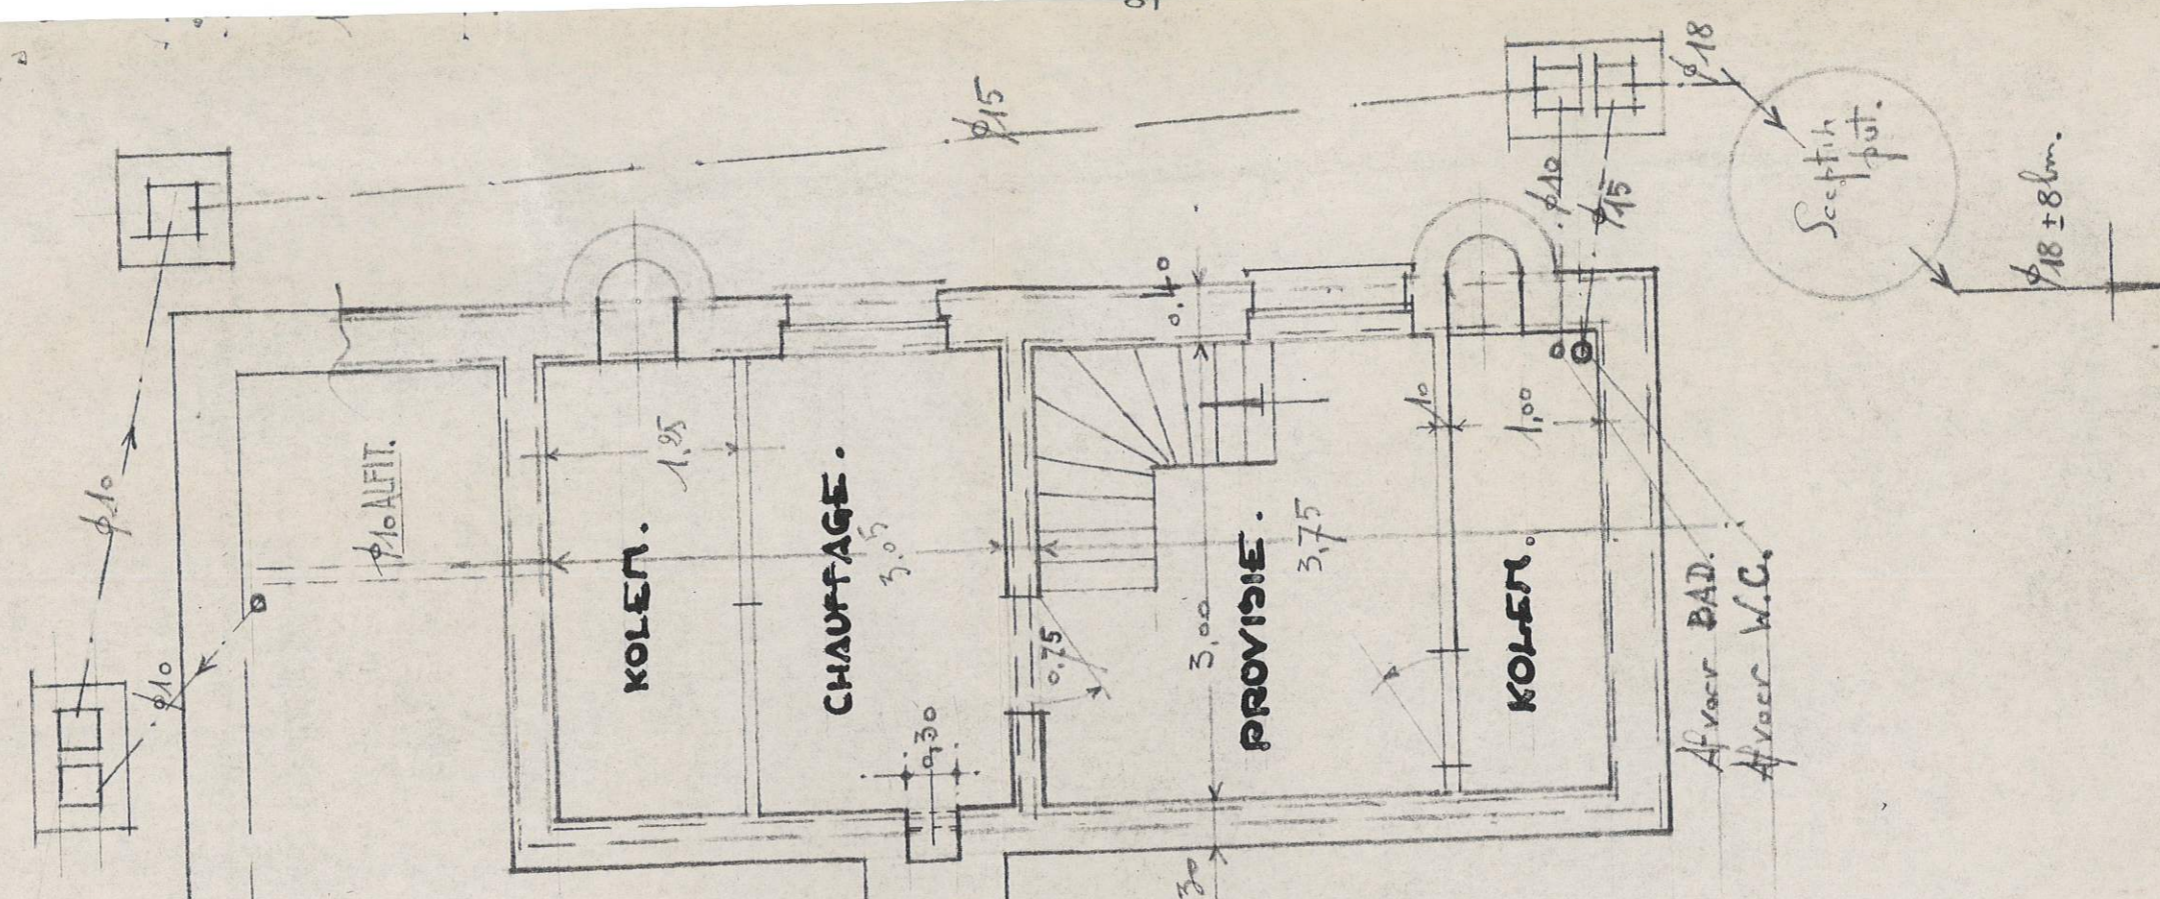


АНПЛЕТИС ВИЛЛА.

КЕЛДЕРИНГ.

VOORGEVEL.

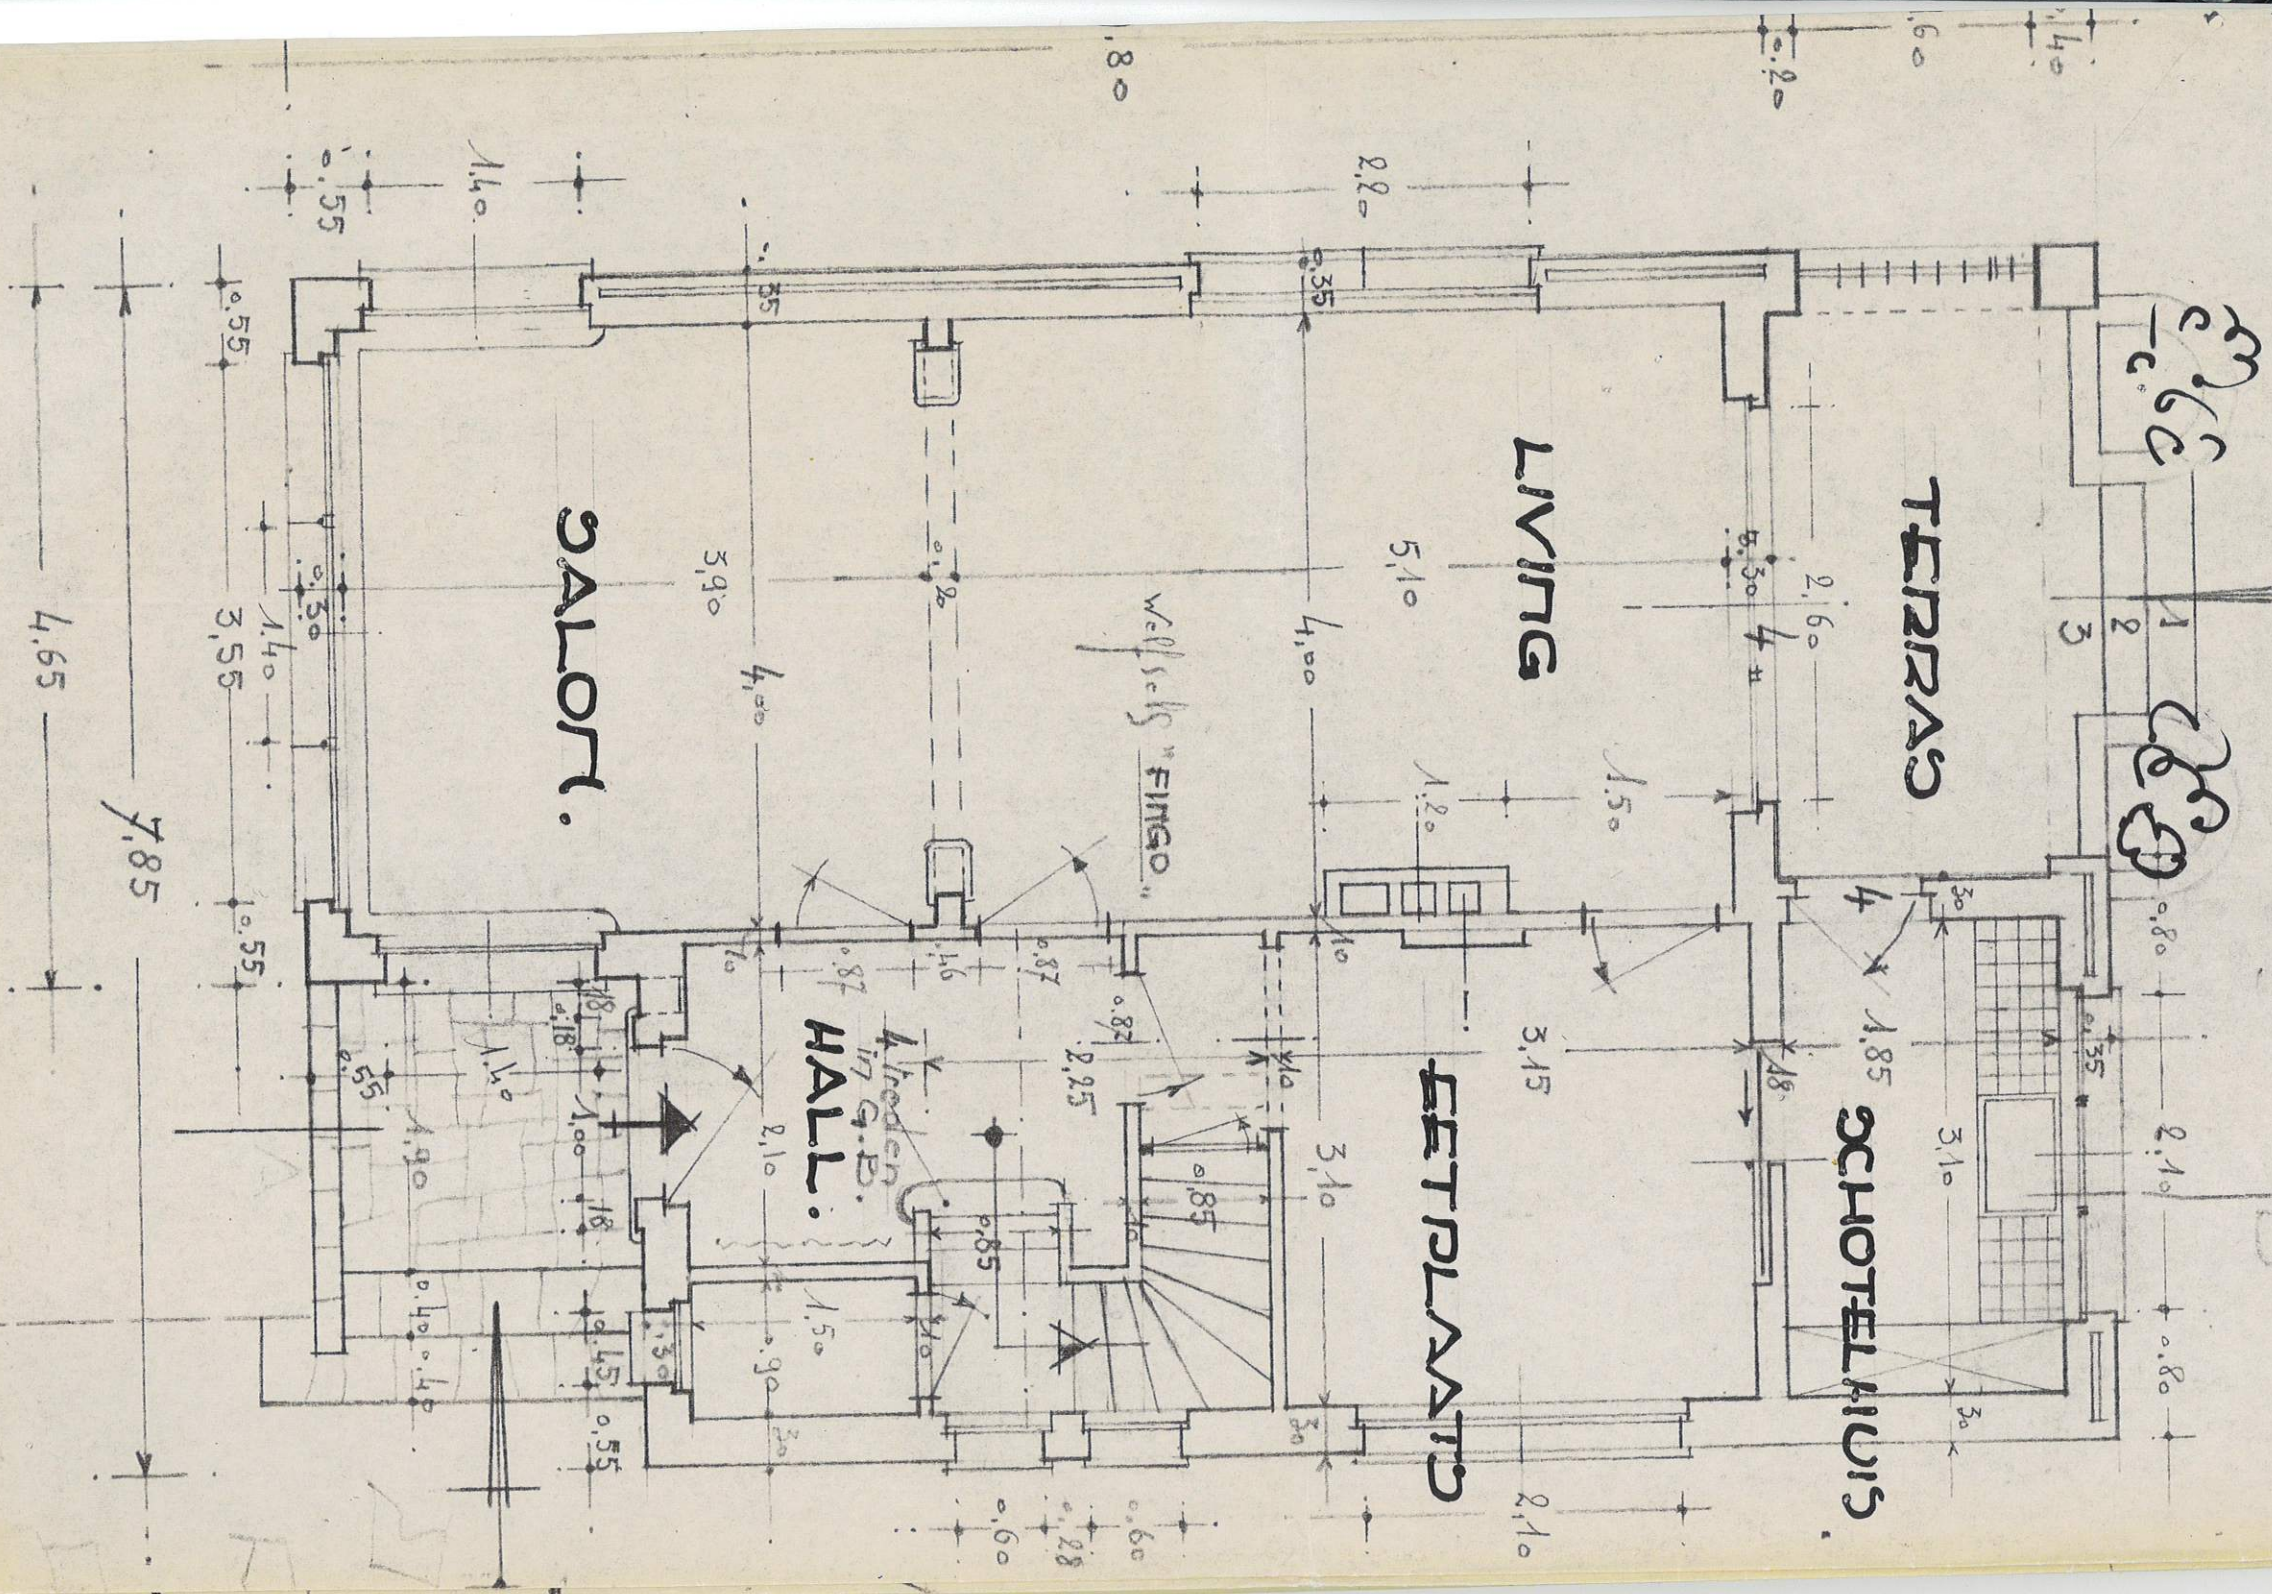

GELIJKVLOERIG.

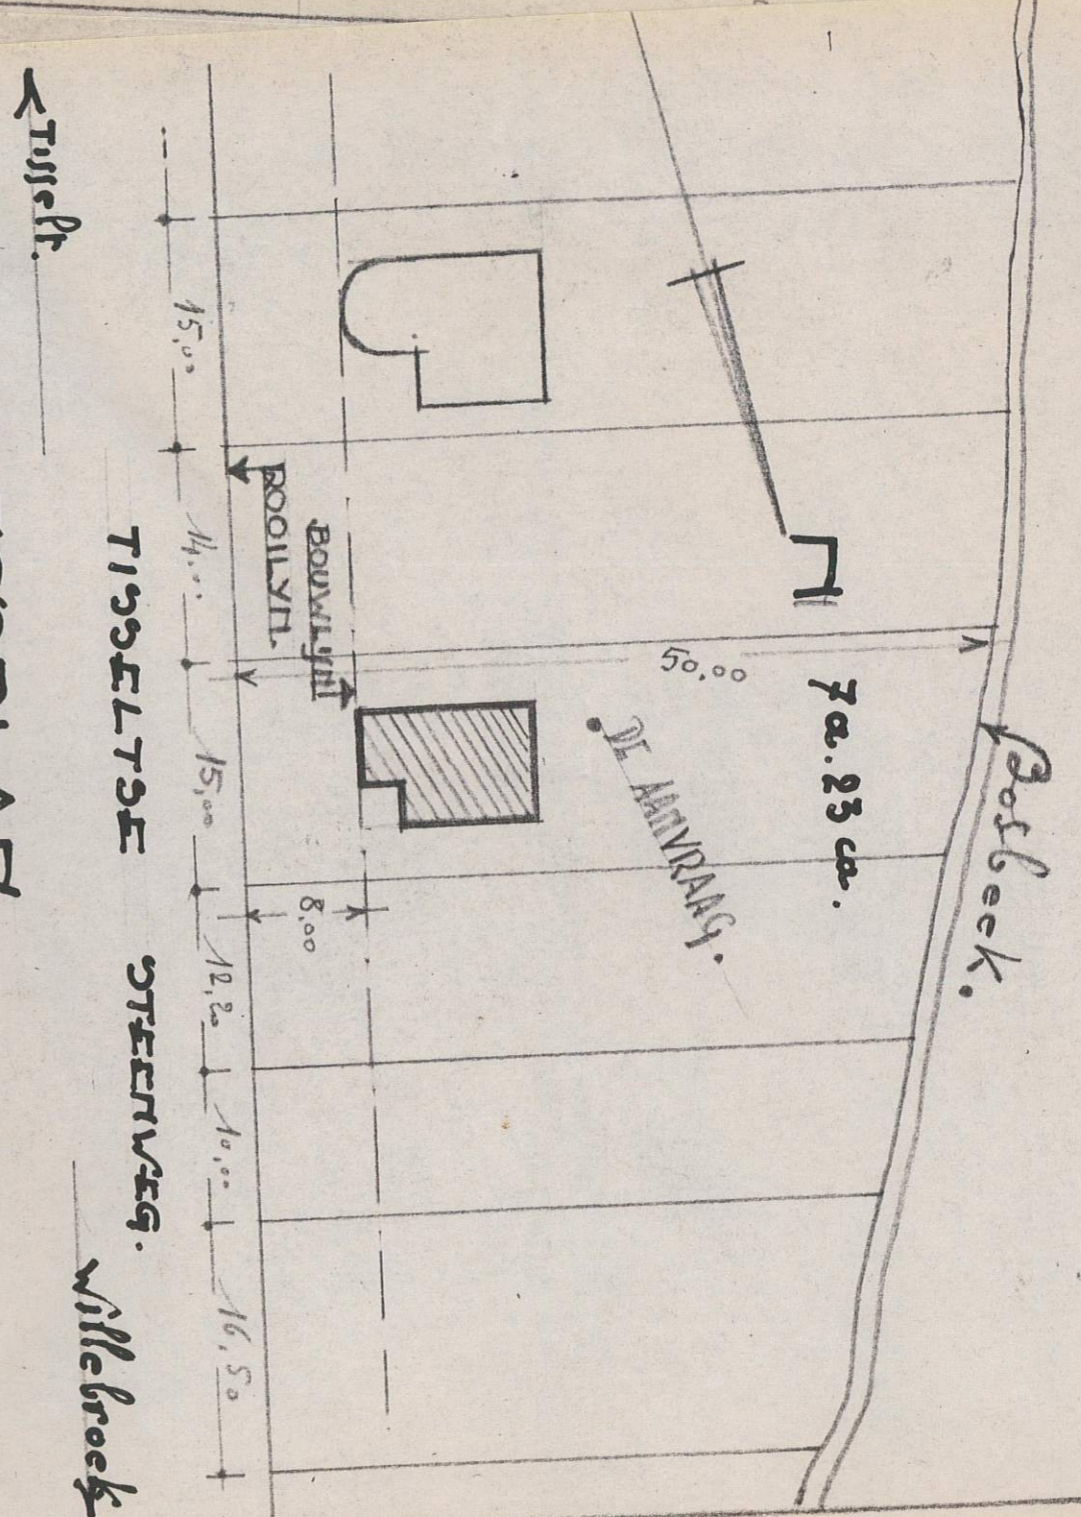

LIGGINGPLAN ... nr. 175k/deel. shk. 1/500

opdracht. Bouwen v/ Landhuis.
 K WILLEBROEK Tusselr. Steenweg.

Eigenaar. Heer PEETERS Marcel.
 Eigenaar. Adv. h. h. l. Aannemer.

PEETERS M. r. d.
 Boomsse Steenweg
 n. 42 WILLEBROEK.
 Architecten Bureau.
 Groene Laan 20
 WILLEBROEK.
 Arch. R. VAN DYCK.

Sk. 1/500

≡ M. h. l. w.	Dossier.	Dat.
≡ Beton.		1.5.1953.