


[Niveau -1]

Verkoopplan kelder

Oppervlakte ondergrondse ruimte -1.1 (BVO):	12m ²	Oppervlakte ondergrondse ruimte -1.9 (BVO):	8m ²
Oppervlakte ondergrondse ruimte -1.2 (BVO):	11m ²	Oppervlakte ondergrondse ruimte -1.10 (BVO):	27m ²
Oppervlakte ondergrondse ruimte -1.3 (BVO):	7m ²	Oppervlakte ondergrondse ruimte -1.11 (BVO):	51m ²
Oppervlakte ondergrondse ruimte -1.4 (BVO):	7m ²	Oppervlakte ondergrondse ruimte -1.12 (BVO):	6m ²
Oppervlakte ondergrondse ruimte -1.5 (BVO):	41m ²	Oppervlakte ondergrondse ruimte -1.13 (BVO):	5m ²
Oppervlakte ondergrondse ruimte -1.6 (BVO):	8m ²	Oppervlakte ondergrondse ruimte -1.14 (BVO):	5m ²
Oppervlakte ondergrondse ruimte -1.7 (BVO):	9m ²	Oppervlakte ondergrondse ruimte -1.15 (BVO):	56m ²
Oppervlakte ondergrondse ruimte -1.8 (BVO):	9m ²		

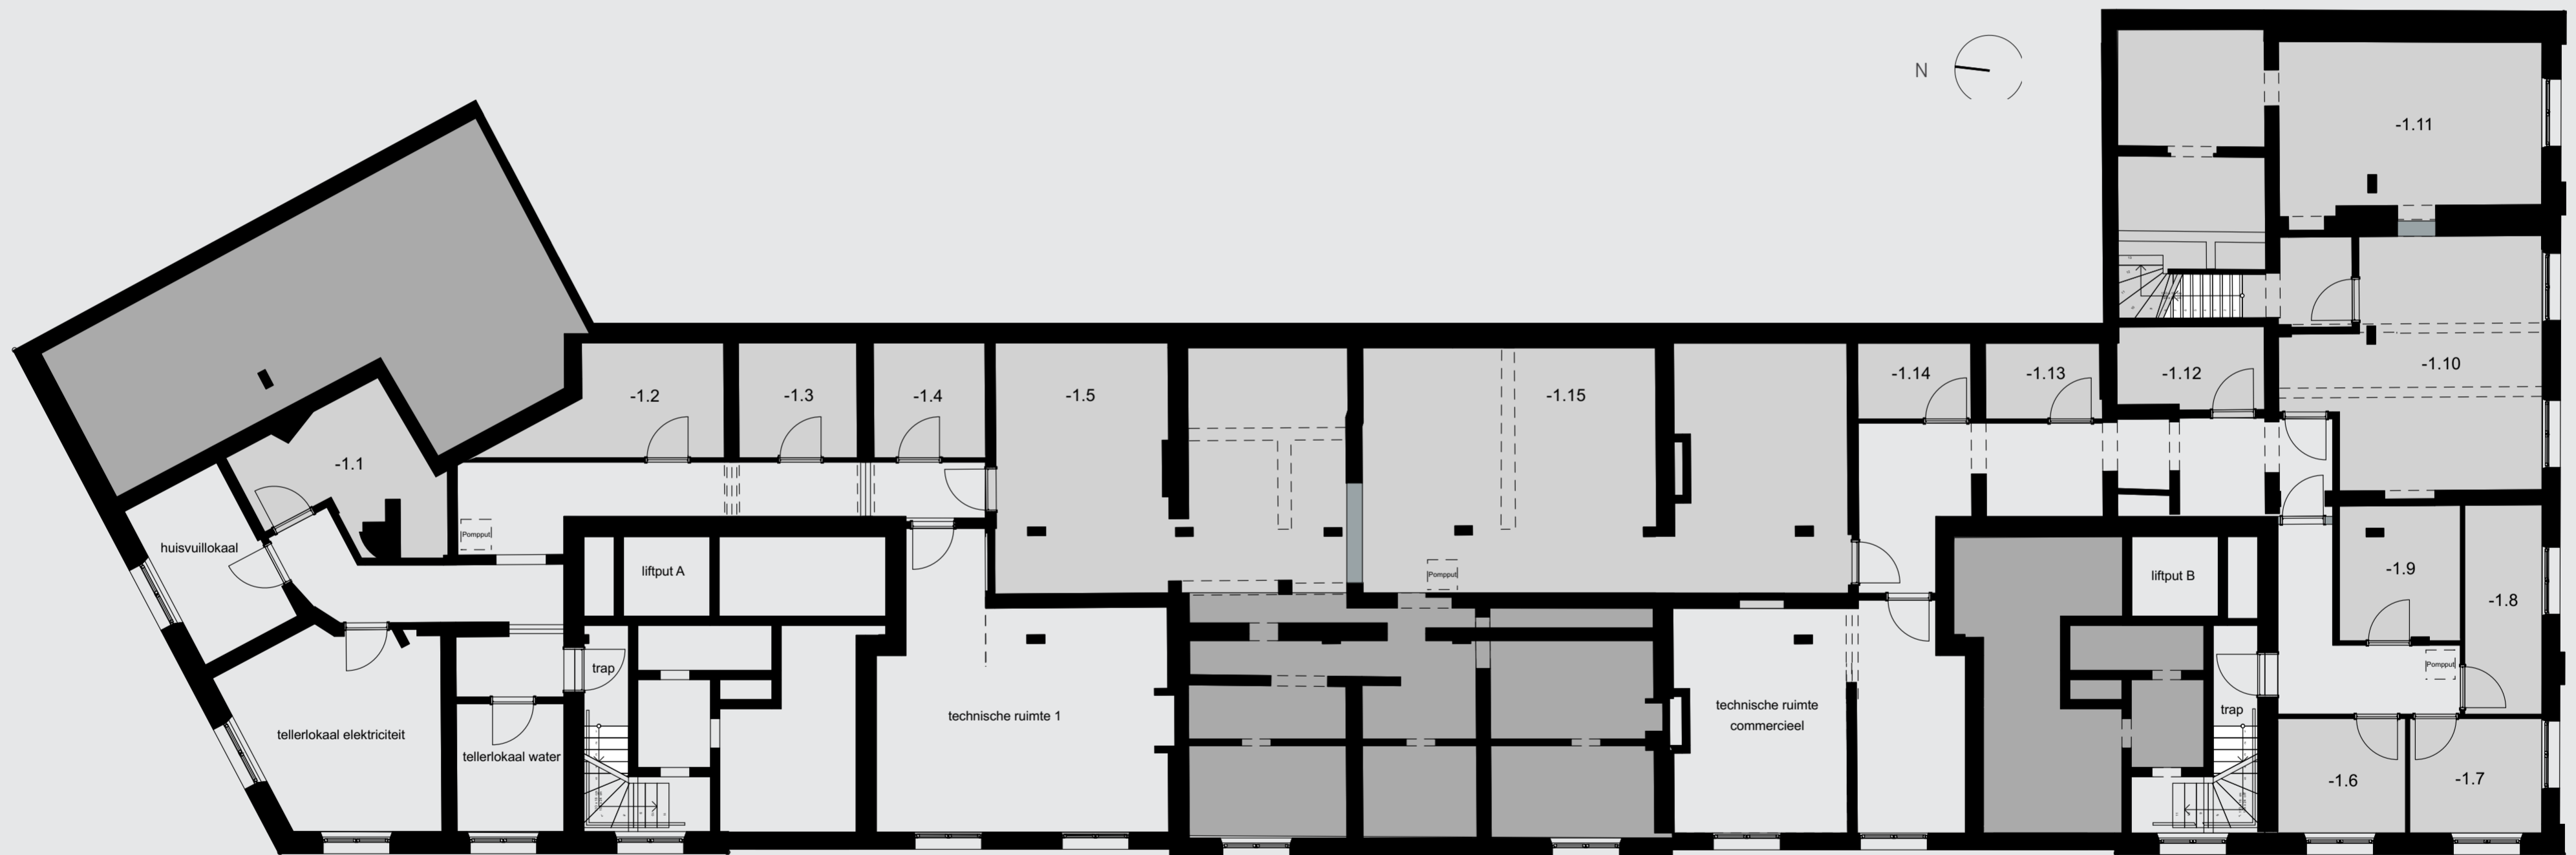

N