


Woning 9 - glvl	Tervuursesteenweg
18/11/2025	Mechelen

NIET CONTRACTUEEL DOCUMENT
- maatvoeringen ruwbouw +/- indicatief en niet bindend.
(idem. keuken en meubilair)
- Aanpassingen om structurele en/of technische redenen zijn steeds mogelijk.
- Beschrijving in verkoopslastenboek heeft voorrang op de plannen.
- Oppervlakte zijn bruto gemeten, as op as incl buitenmuren, Onderdaks vh 1,50m buitenzijde pannen.

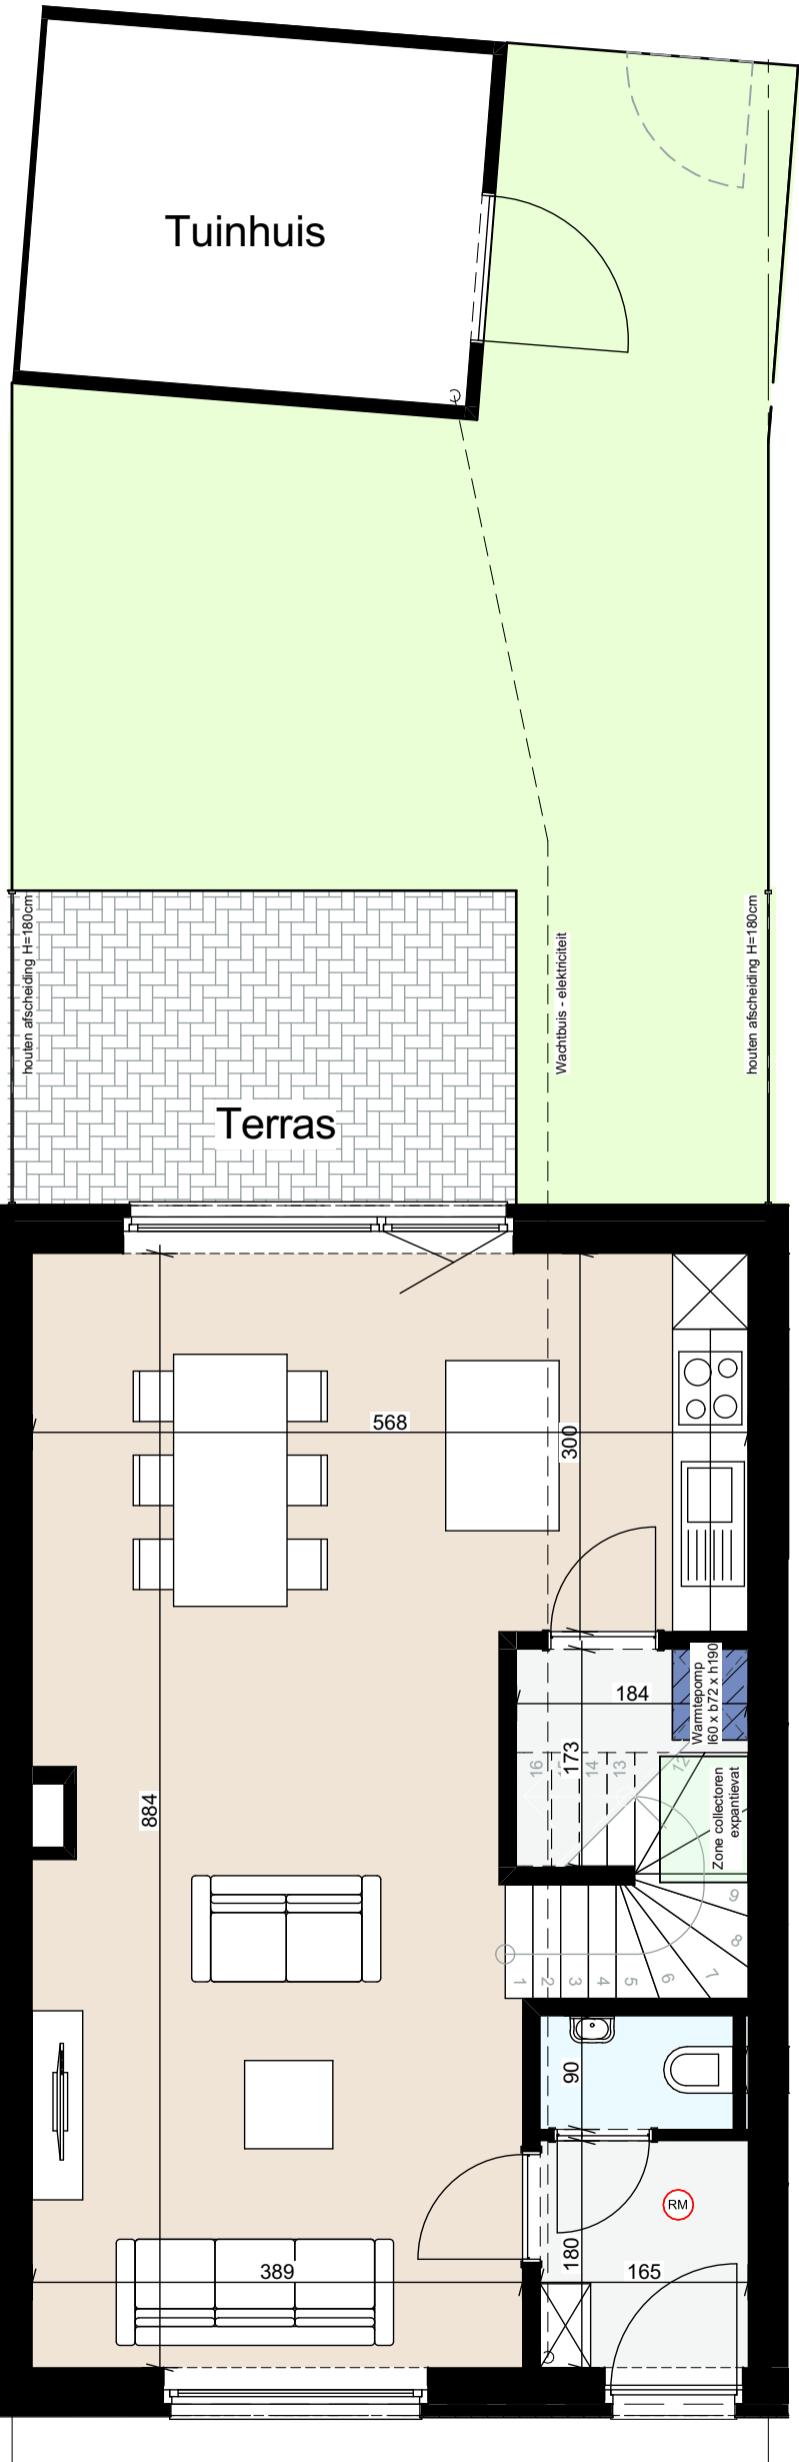

Gelijkvloers
Oppervlakte: 58m²

