


Woning 9 - verd.

Tervuursesteenweg


18/11/2025

Mechelen

NIET CONTRACTUEEL DOCUMENT
- maatvoeringen ruwbouw +/- indicatief en niet bindend.
(idem. keuken en meubilair)
- Aanpassingen om structurele en/of technische redenen
zijn steeds mogelijk.
- Beschrijving in verkoopslastenboek heeft voorrang op de
plannen.
- Oppervlakte zijn bruto gemeten, as op as incl buitenmuren,
Onderdaks vh 1,50m buitenzijde pannen.

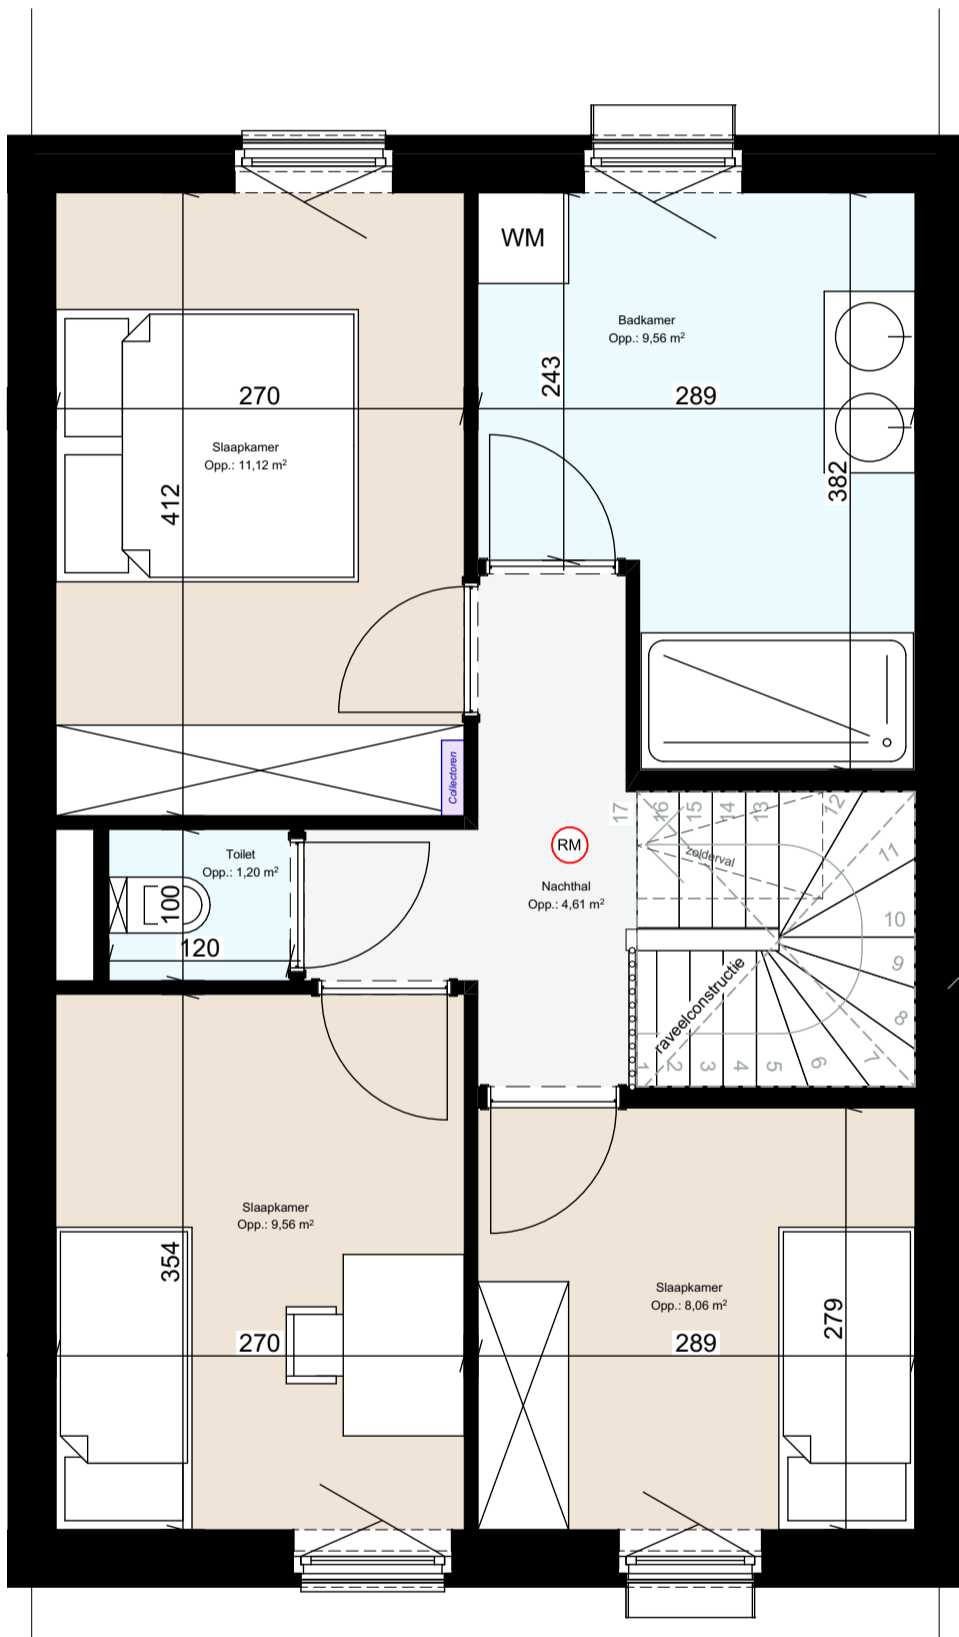

Eerste verdieping
Oppervlakte: 58m²

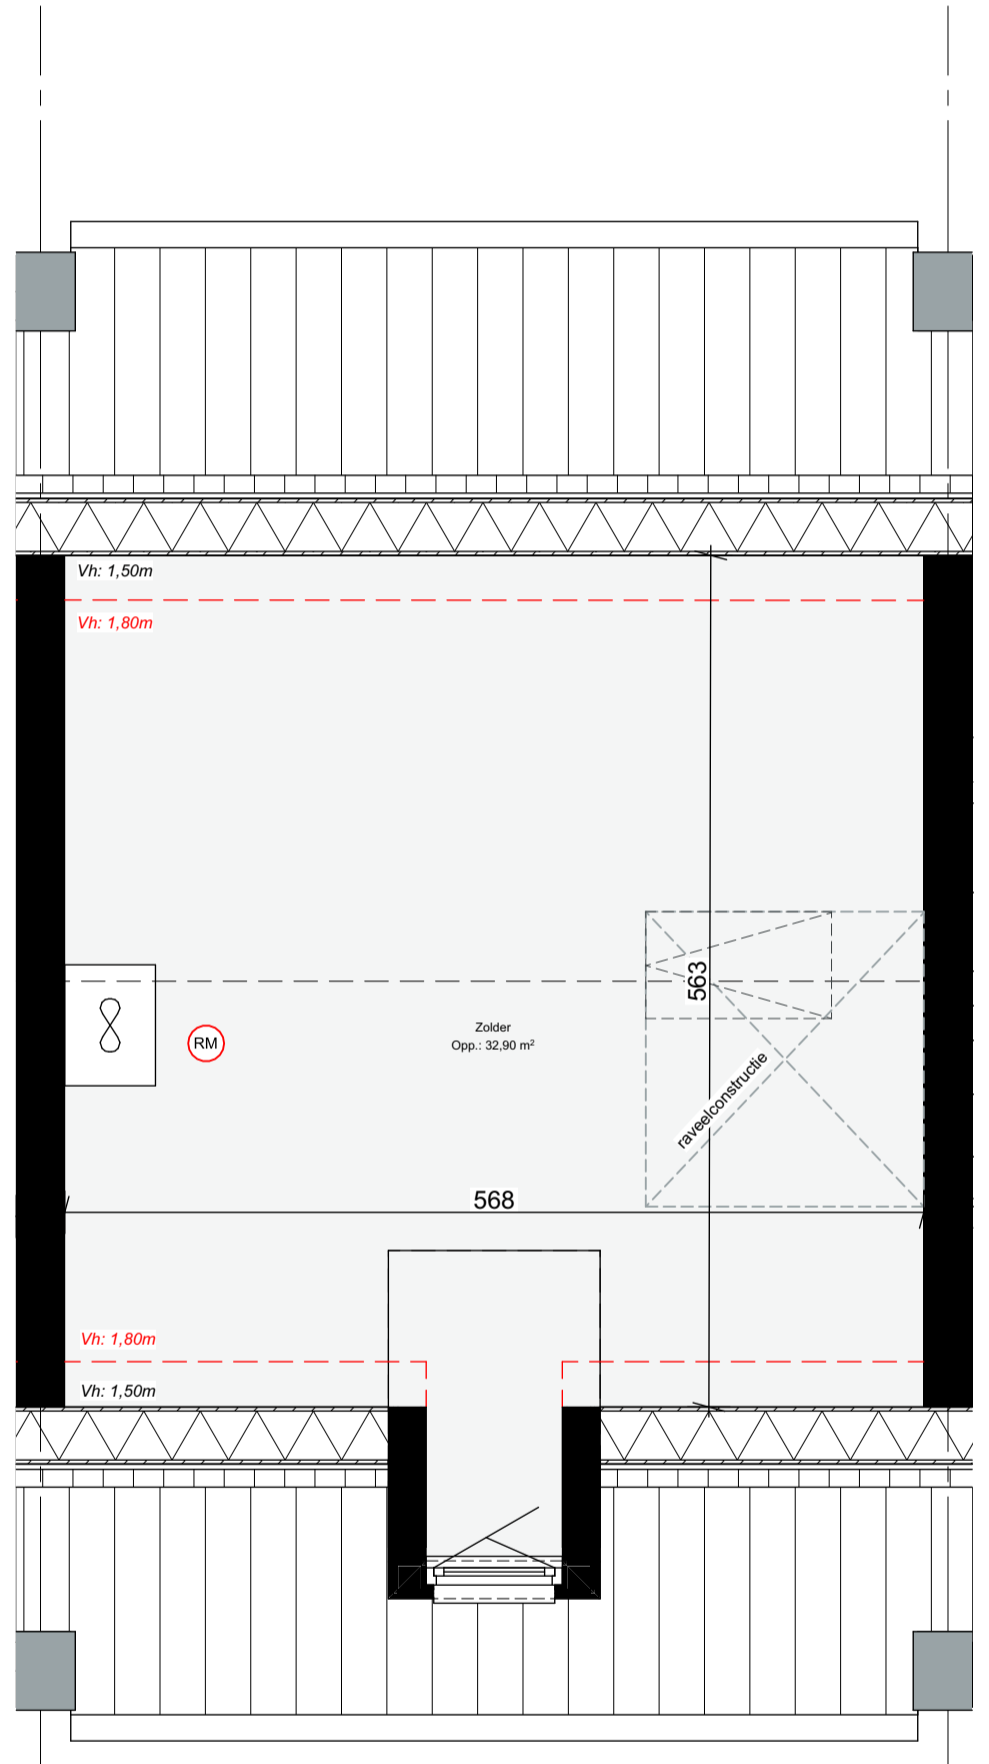

Zolderruimte
Oppervlakte: 36m²

