

# MAALDERIJHOF





Maalderijstraatje 2, 10, 11, 12 - 2800 Mechelen

## Appartement 2/0103

noord-oost & zuid-west georiënteerd terras  
2 slaapkamers

- bruto opp.: 117,9m<sup>2</sup>
- terras opp.: 14,9+9,4m<sup>2</sup>
- tuin opp.: /
- niveau: +1
- vrije hoogte: 2,6m

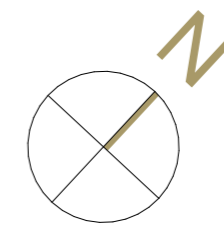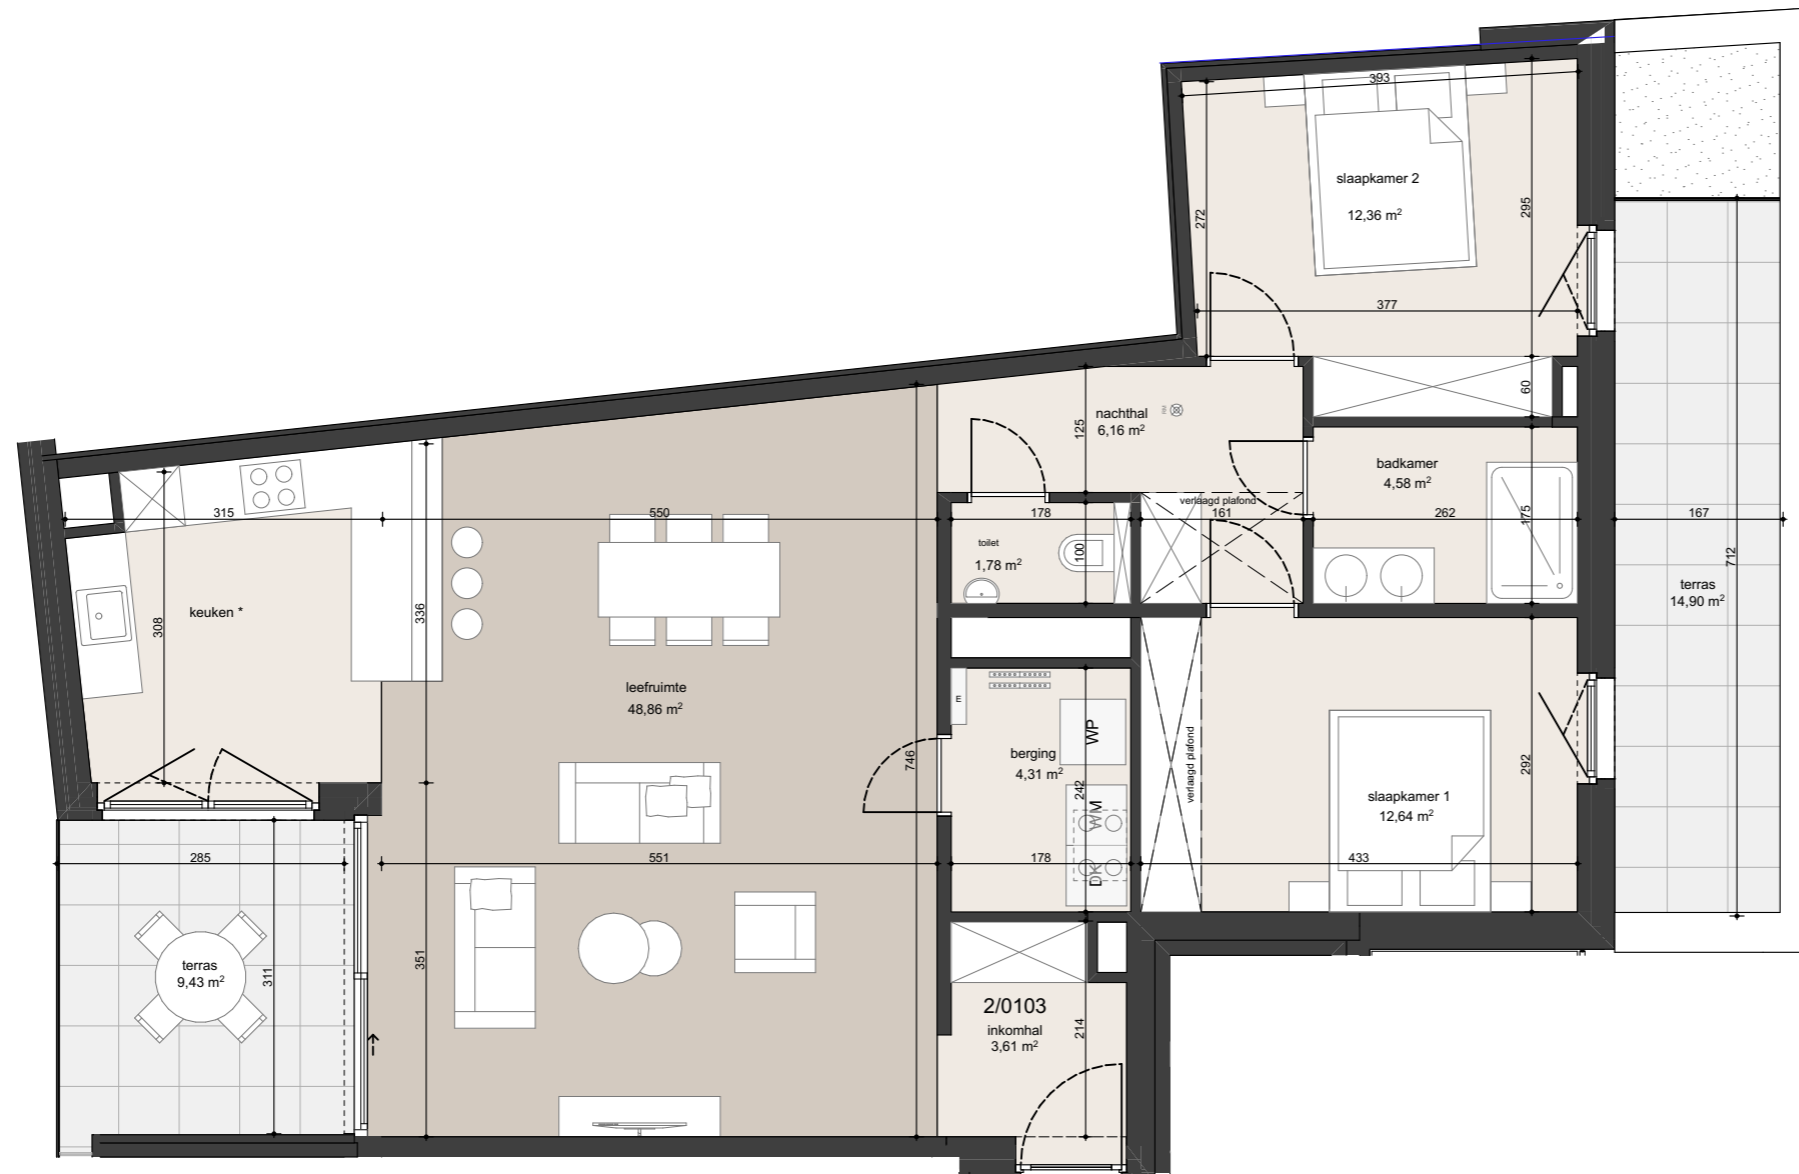

De maatvoering is indicatief. De weergegeven renders, keuken en het meubilair zijn illustratief. Wijziging tijdens de uitvoering zijn mogelijk. De positie en omvang van de schachten, nutsleidingen en plafonds worden vastgelegd in functie van de definitieve studie en uitvoeringswijze. Er kunnen geen rechten aan dit plan ontleend worden.

aanmaakdatum 18 maart 2026