

MAALDERIJHOF





Maalderijstraatje 2, 10, 11, 12 - 2800 Mechelen

Appartement 2/0203

noord-oost & zuid-west georiënteerd terras
2 slaapkamers

- bruto opp.: 117,9m²
- terras opp.: 9,4m²
- tuin opp.: /
- niveau: +2
- vrije hoogte: 2,6m

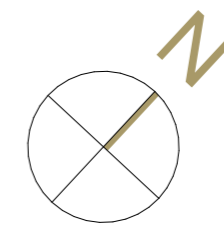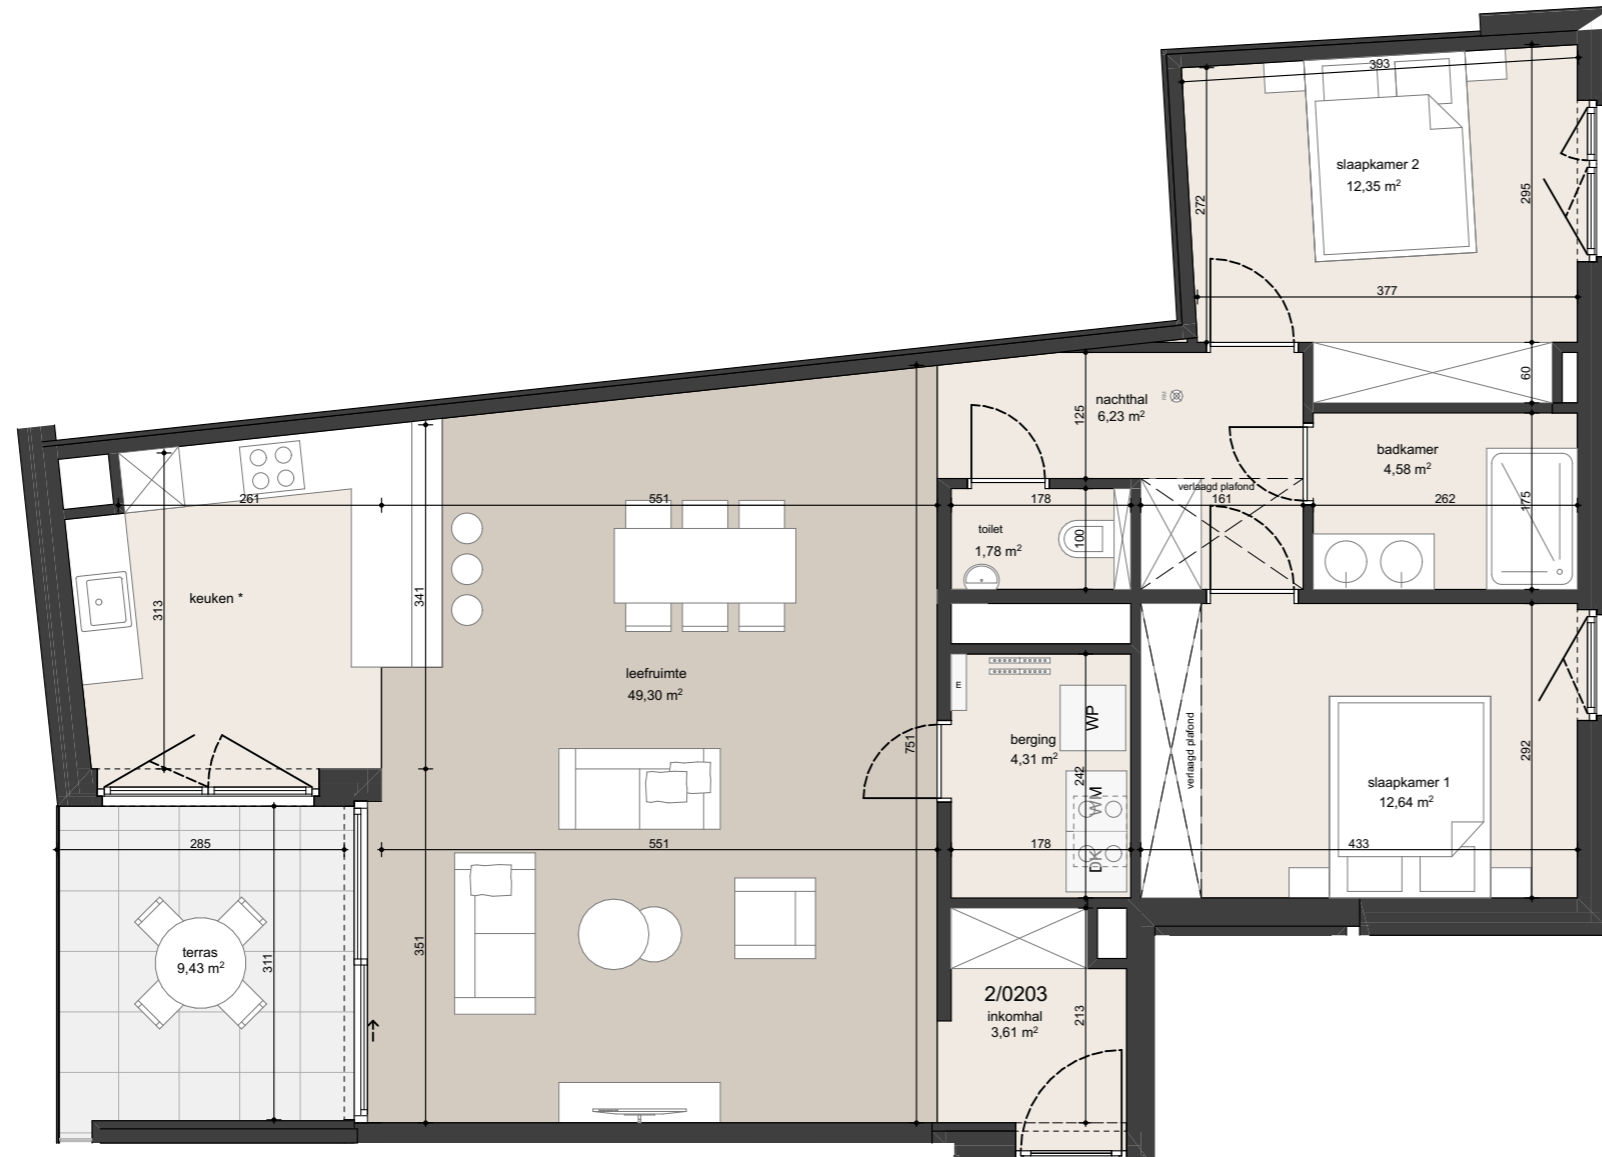

De maatvoering is indicatief. De weergegeven renders, keuken en het meubilair zijn illustratief. Wijziging tijdens de uitvoering zijn mogelijk. De positie en omvang van de schachten, nutsleidingen en plafonds worden vastgelegd in functie van de definitieve studie en uitvoeringswijze. Er kunnen geen rechten aan dit plan ontleend worden.

aanmaakdatum 18 maart 2026

**UNDER
THE ROOF**

REALISATIE

Under the Roof
Tildonksesteenweg 62
3020 Herent

T 016 31 08 90

www.undertheroof.be | info@undertheroof.be