

GRONDPLAN gelijkvloers

**BOORTMEERBEEK**  
groene boort

**woonzone 3 woning D3**



26 02 2026

COPYRIGHT

ATRIO nv

**Septennium**  
Real Estate

**abrilc**

SEPTENNIUM R.E. bv

Oudstrijderslaan 34  
3140 Keerbergen


tel 016 52 58 00  
mail verkoop@septennium.be

PAGINA

1/5

SCHAAL

1/75

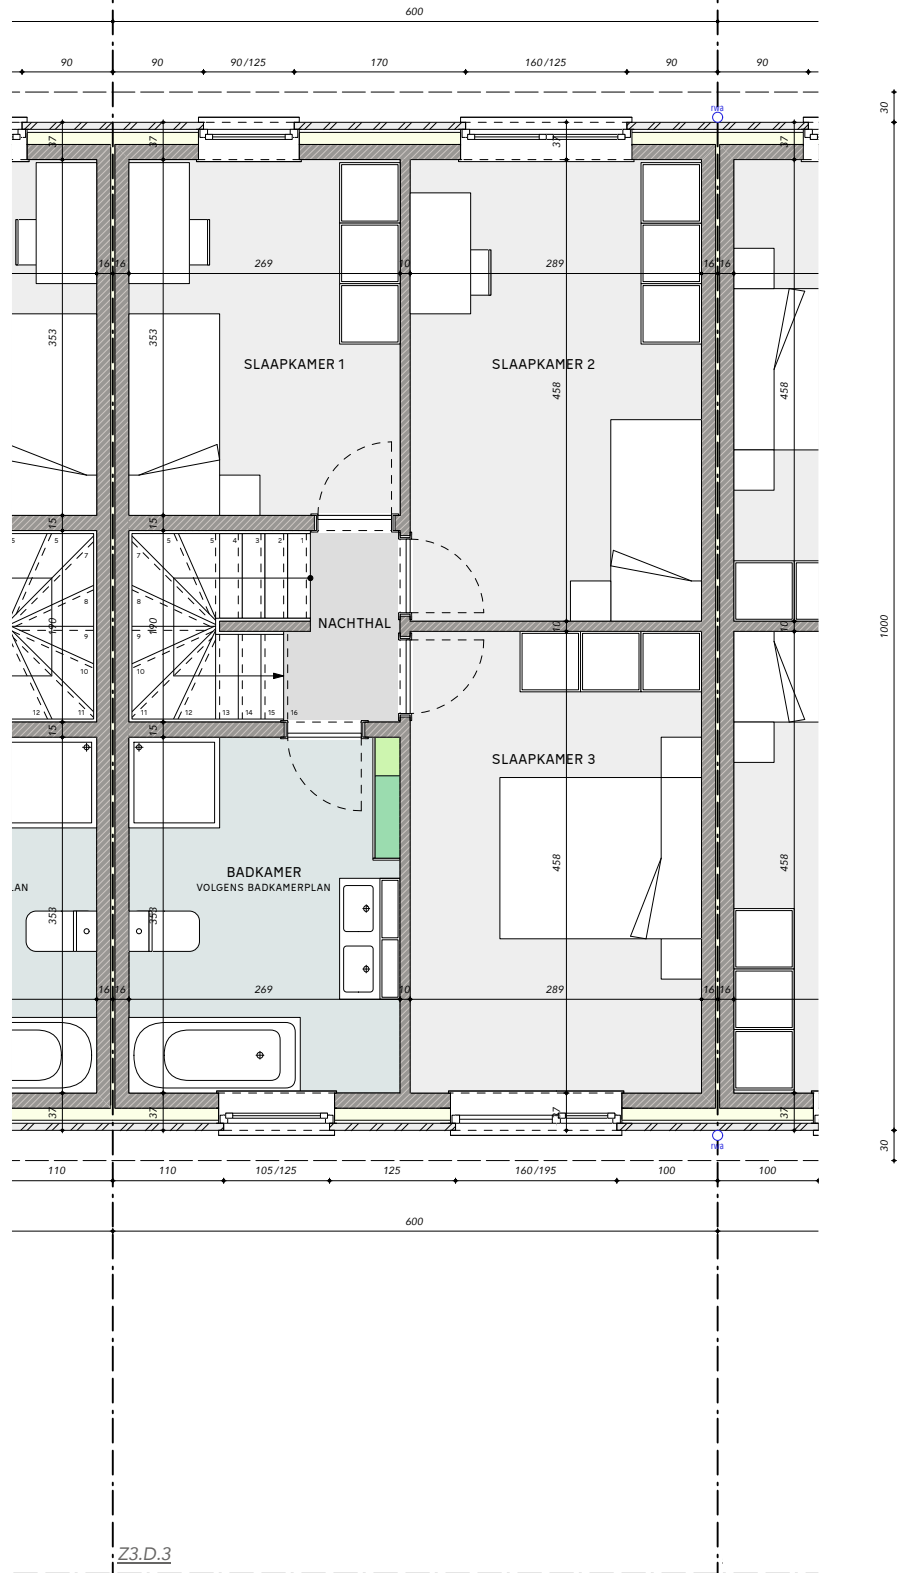

GRONDPLAN verdieping

**BOORTMEERBEEK**  
groene boort

**woonzone 3 woning D3**



26 02 2026

COPYRIGHT

ATRIO nv

**Septennium**  
Real Estate

**abrilc**

SEPTENNIUM R.E. bv

Oudstrijderslaan 34  
3140 Keerbergen


tel 016 52 58 00  
mail verkoop@septennium.be

PAGINA

2/5

SCHAAL

1/75

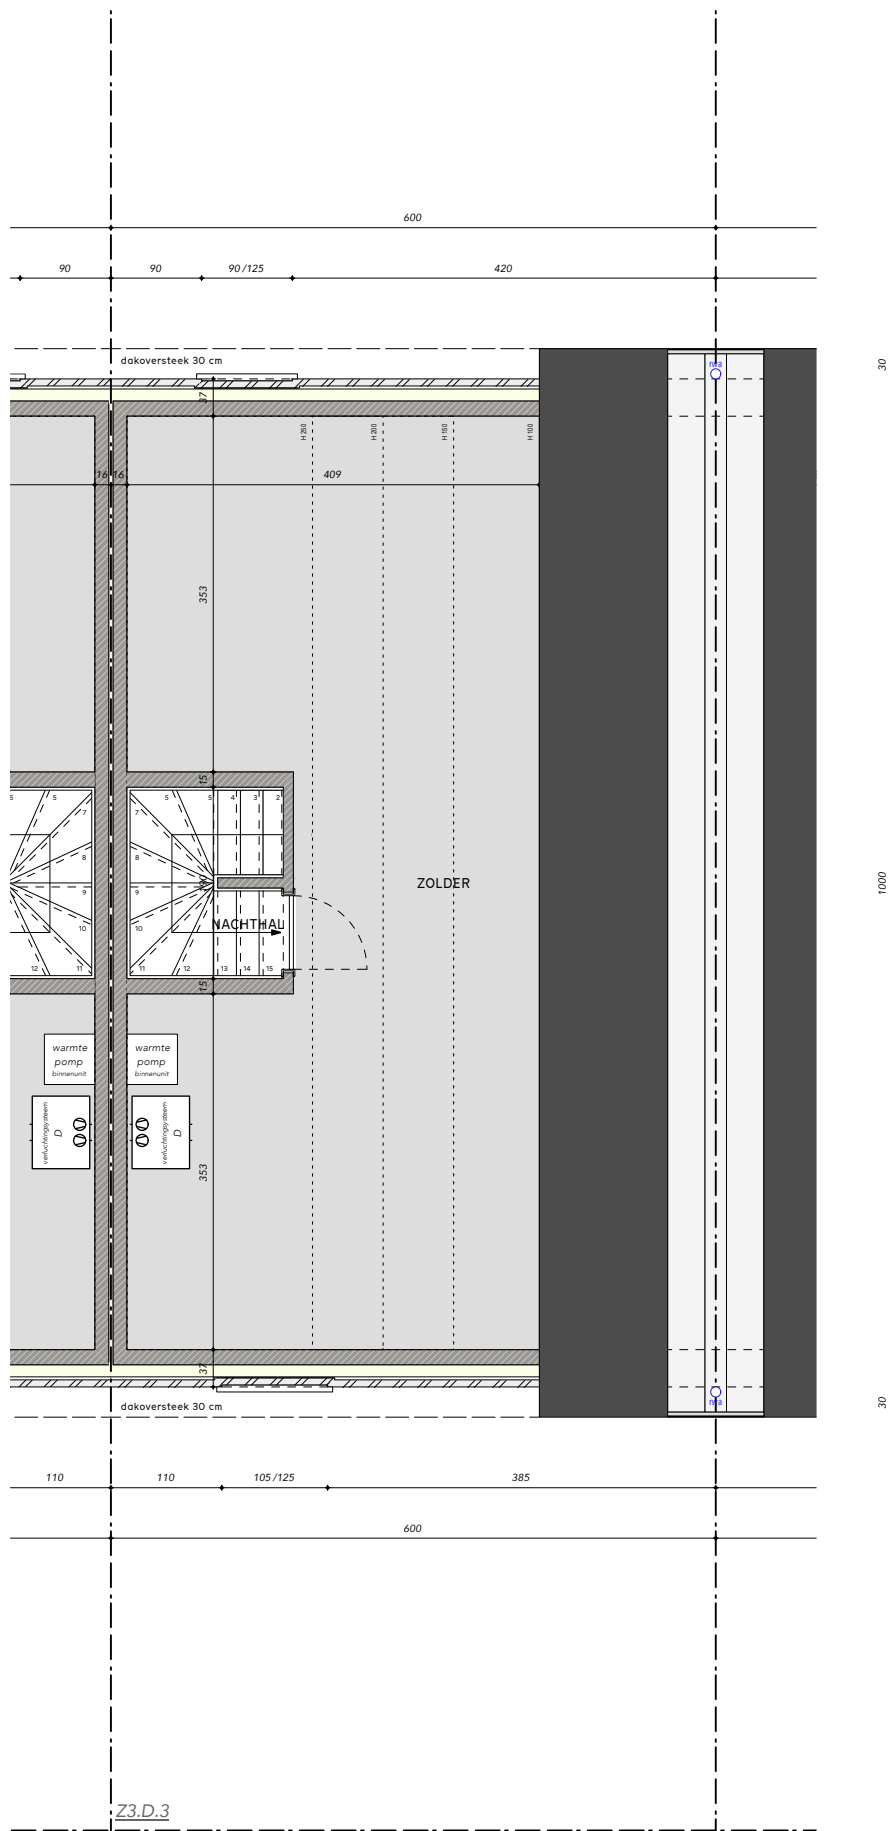

DAKPLAN

**BOORTMEERBEEK**  
groene boort

**woonzone 3 woning D3**



26 02 2026

COPYRIGHT

ATRIO nv

**Septennium**  
Real Estate

**abrilc**

SEPTENNIUM R.E. bv

Oudstrijderslaan 34  
3140 Keerbergen

tel 016 52 58 00  
mail verkoop@septennium.be

PAGINA


3/5

SCHAAL

1/75

### MATERIALEN woonzone 3

2a	GEVELMATERIAAL	gevelsteen Basia Paepsteen Eco-Brick WF Wienerberger - licht geveegd
2b	GEVELMATERIAAL	gevelsteen Basia Paepsteen Eco-Brick WF Wienerberger - donker geveegd
6	BUITENSCHRIJNWERK	PVC zwart
8	DORPELS	blauwe steen
9	DAKBEDEKING	pannen Creaton zwart
10	DAKAFVOEREN	zink naturel
12	DAKOVERSTEEK	TRESPA zwart

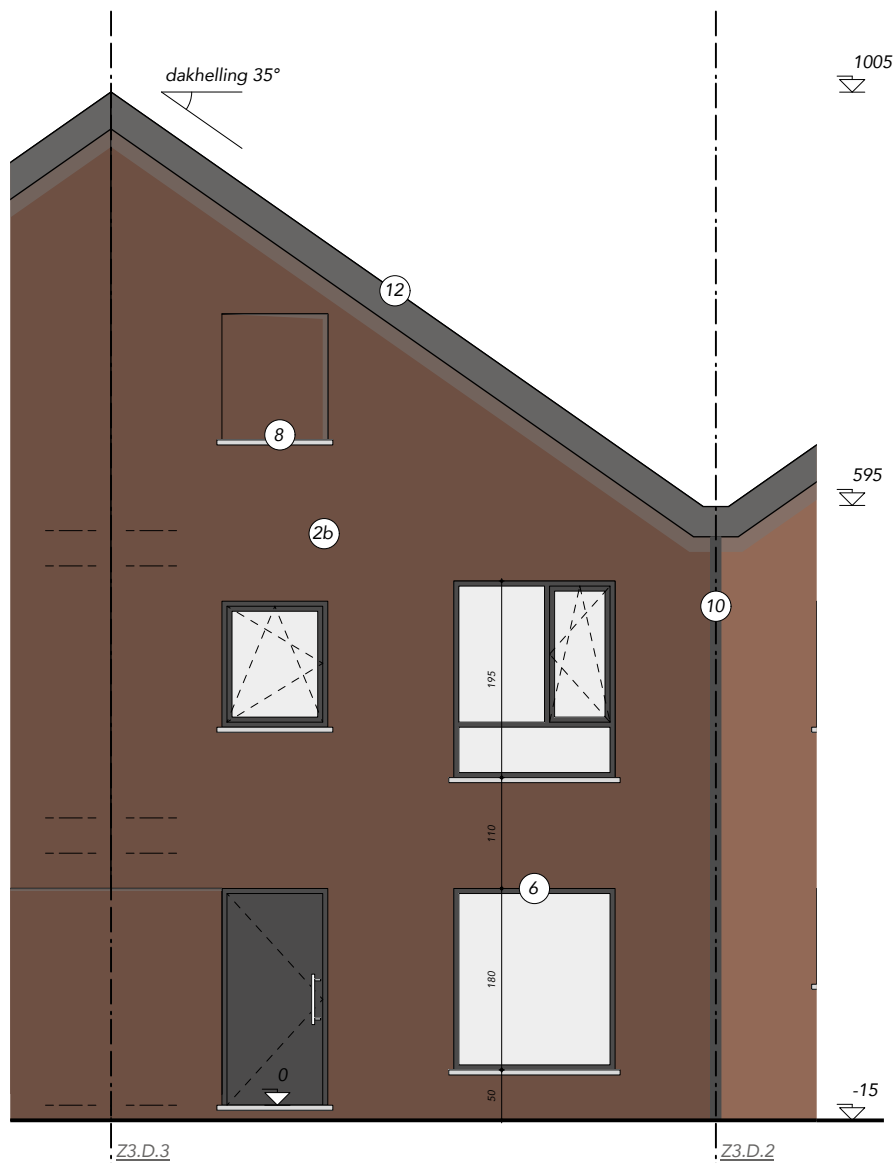

AANZICHT voorgevel

**BOORTMEERBEEK**  
groene boort

**woonzone 3 woning D3**

26 02 2026

COPYRIGHT

ATRIO nv

**Septennium**  
Real Estate

**abric**

SEPTENNIUM R.E. bv

Oudstrijderslaan 34  
3140 Keerbergen

tel 016 52 58 00  
mail verkoop@septennium.be

PAGINA

4/5

SCHAAL

1/75



AANZICHT achtergevel

**BOORTMEERBEEK**  
groene boort

**woonzone 3 woning D3**

26 02 2026

COPYRIGHT

ATRIO nv

**S**eptennium  
Real Estate

**abrïc**

SEPTENNIIUM R.E. bv

Oudstrijderslaan 34  
3140 Keerbergen

tel 016 52 58 00  
mail verkoop@septennium.be

PAGINA

5/5

SCHAAL

1/75