

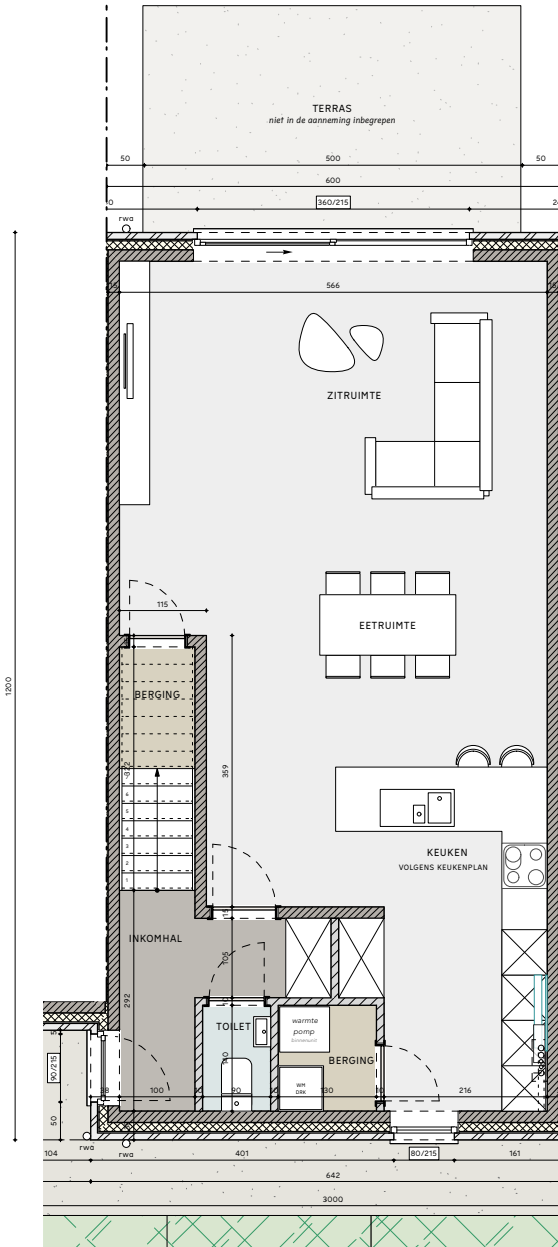


**MATERIALEN**

GEVELSTEEN	Vandersanden Lima wit gevoegd Vandersanden Lima grijs gevoegd
DAKRAND	ALU naturel
BUITENSCHRIJNWERK	PVC grijs genuanceerd
GOTEN EN AFVOEREN	zink naturel
DORPELS	blauwe steen
TUINBERGING	hout

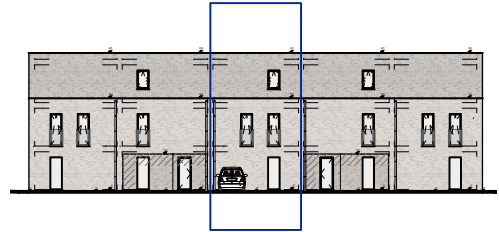

grondplan gelijkvloers

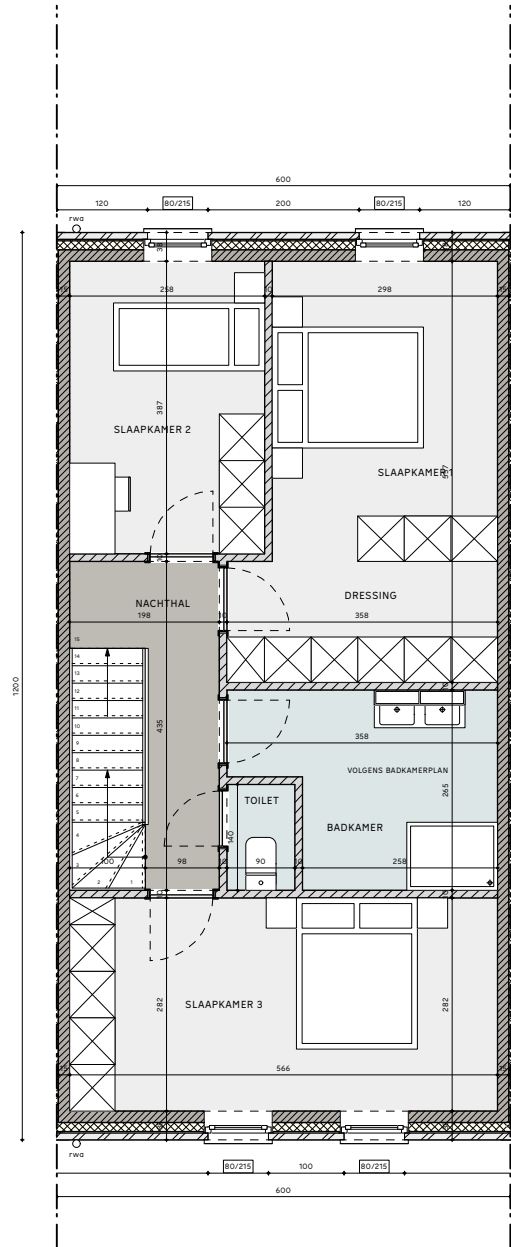

grondplan verdieping

**ZEMST - ELEWIJT**  
**TERVUURSESTEENWEG UNIT 3**

22 05 2024

COPYRIGHT

ATRIO nv

abric

ABRIC nv  
Werchtersesteenweg 126  
3150 Haacht

tel 016 52 58 00  
mail info@abric.be




PAGINA

1/3

SCHAAL

1/100

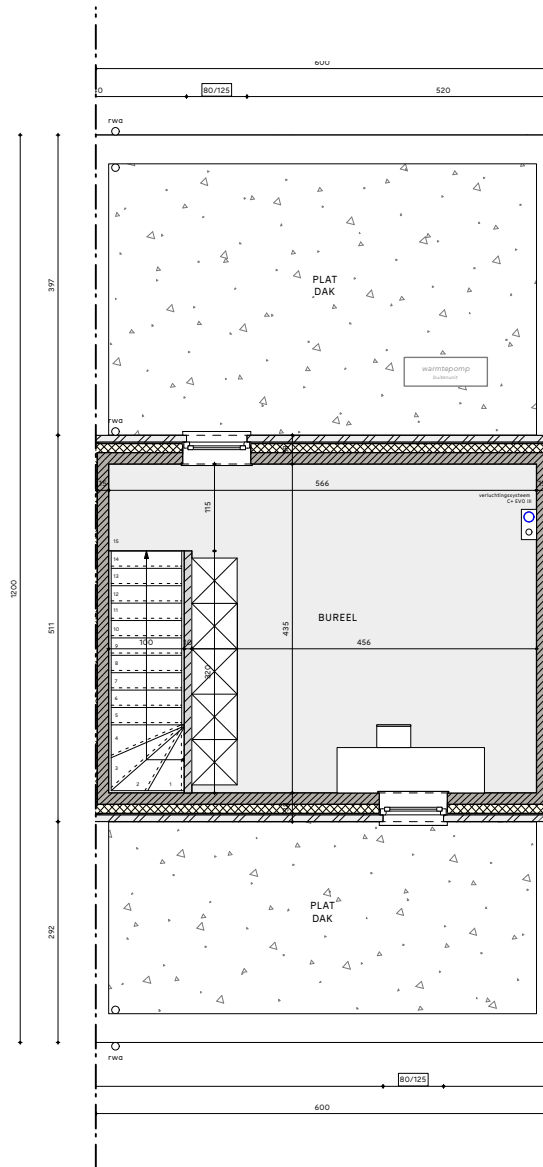

grondplan zolder

**ZEMST - ELEWIJT**  
**TERVUURSESTEENWEG UNIT 3**

22 05 2024

COPYRIGHT

ATRIO<sub>nv</sub>

abric

ABRIC nv  
 Werchtersesteenweg 126  
 3150 Haacht

tel 016 52 58 00  
 mail info@abric.be




PAGINA

2/3

SCHAAL

1/100

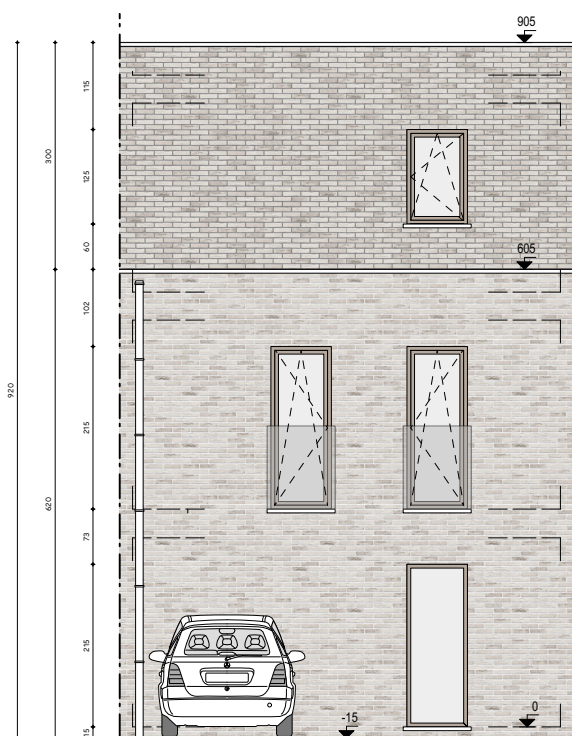

aanzicht voorgevel



aanzicht achtergevel

**ZEMST - ELEWIJT**  
**TERVURSESTEENWEG UNIT 3**

22 05 2024

COPYRIGHT

ATRIO<sub>nv</sub>

abric

ABRIC nv  
 Werchtersesteenweg 126  
 3150 Haacht

tel 016 52 58 00  
 mail info@abric.be

PAGINA

3/3

SCHAAL

1/100