



MAALDERIJHOF



Maalderijstraatje 2, 10, 11, 12 - 2800 Mechelen

Commerciële ruimte 31 niv. +0

- bruto opp. glvl.: 358,2m²
- waarvan vide: 64,1m²
- bruto opp. niv. -1: 75,9m²
- niveau: +0
- vrije hoogte: 3,7m

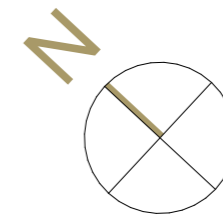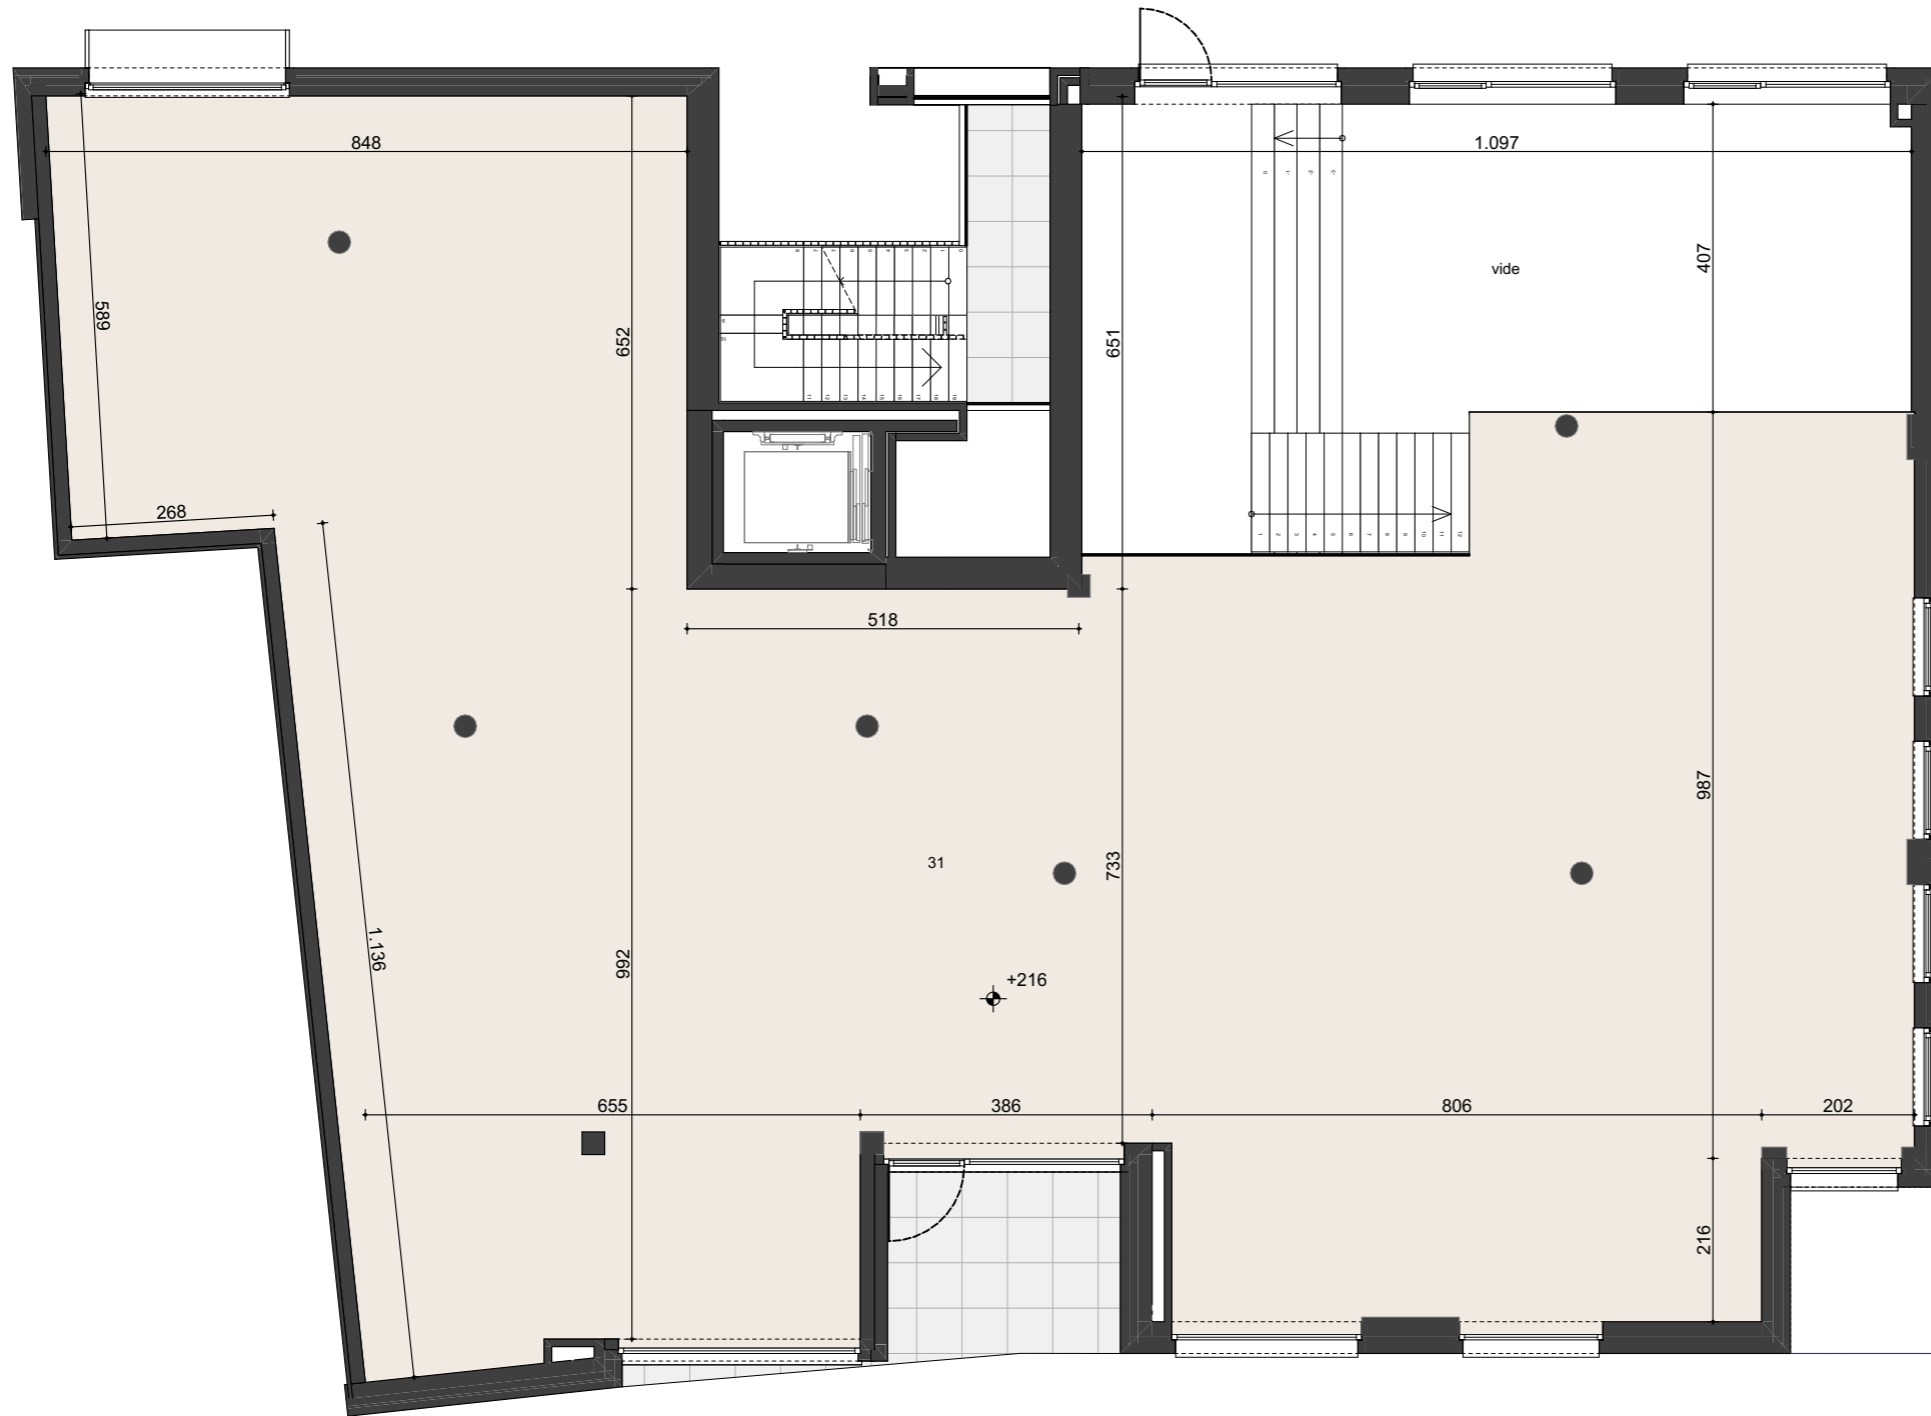

De maatvoering is indicatief. De weergegeven renders, keukens en het meubilair zijn illustratief. Wijzigingen tijdens de uitvoering zijn mogelijk. De positie en omvang van de schachten, nutsleidingen en plafonds worden vastgelegd in functie van de definitieve studie en uitvoeringswijze. Er kunnen geen rechten aan dit plan ontleend worden.

aanmaakdatum 23 april 2026

**UNDER
THE ROOF**

REALISATIE

Under the Roof
Tildonksesteenweg 62
3020 Herent

T 016 31 08 90

www.undertheroof.be | info@undertheroof.be