



MATERIALEN

GEVELSTEEN	Borlo N70/O5 Nelissen
DAKBEDEKKING	Creaton Sneldekzwart
BUITENSCHRIJNWERK	PVC donkergrijs genuanceerd
GOTEN EN AFVOEREN	zink naturel
DORPELS	blauwesteen

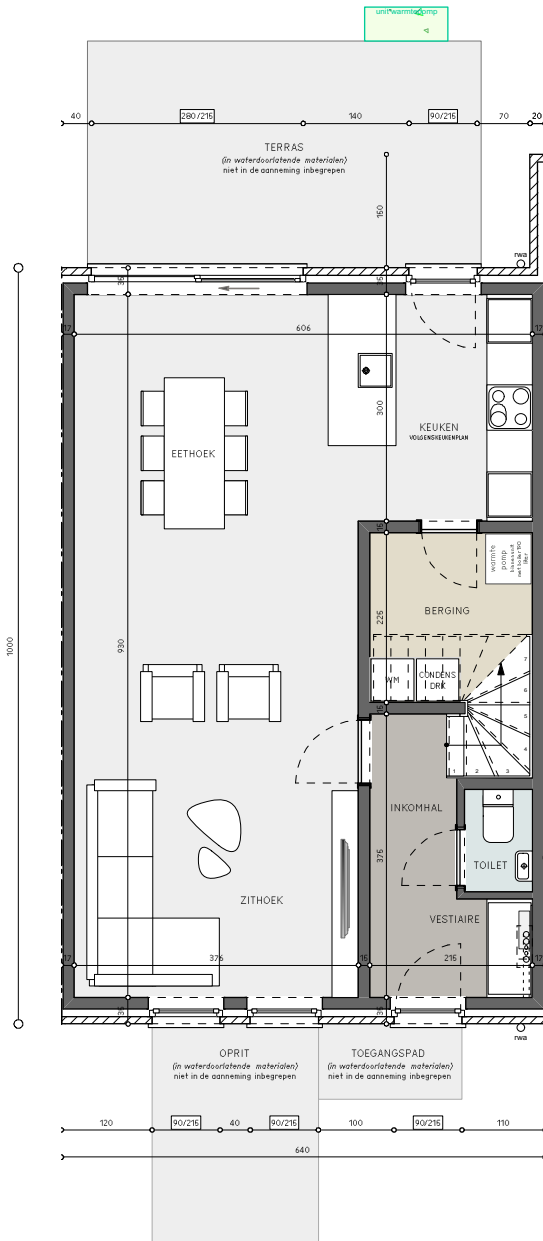

grondplan gelijkvloers

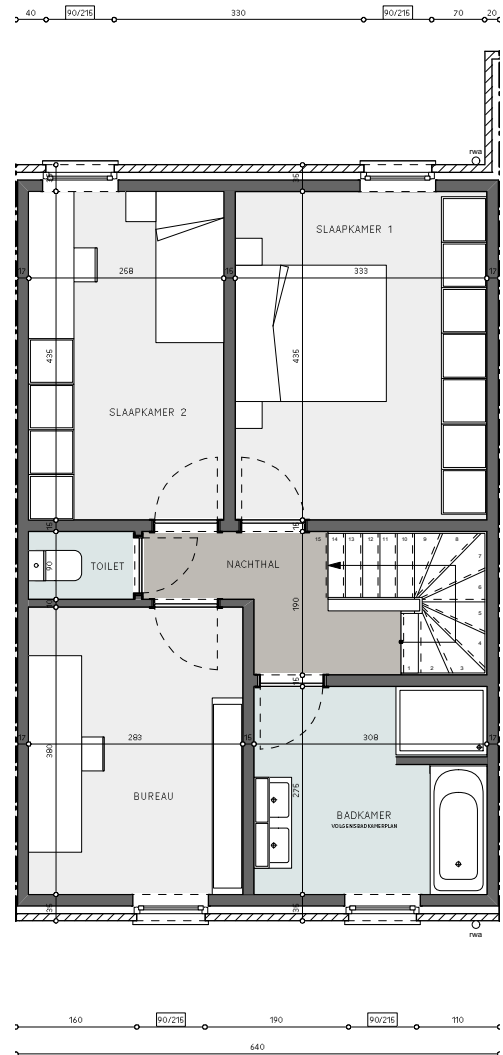

grondplan verdieping

PUURS

De Buissetlaan lot 2

COPYRIGHT

ATRIONV

abric

ABRIC nv
Werchtersesteenweg 126
3150 Haacht

tel 016 52 58 00
mail info@abric.be




PAGINA

1/3

SCHAAL

1/100

09.10.2023

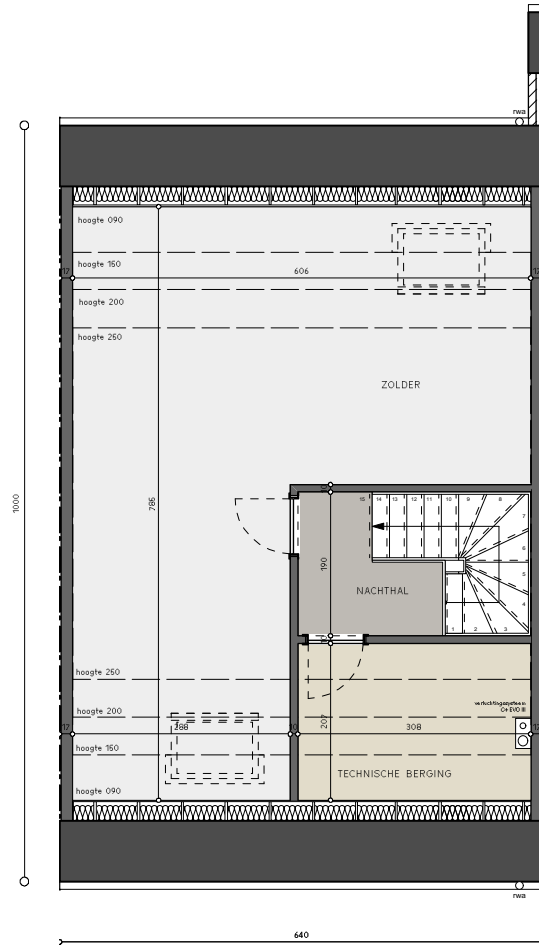

grondplan zolder

PUURS

De Buissetlaan lot 2

09.10.2023

COPYRIGHT

ATRIONV

abric

ABRIC nv
Werchtersesteenweg 126
3150 Haacht

tel 016 52 58 00
mail info@abric.be




PAGINA


2/3

SCHAAL

1/100

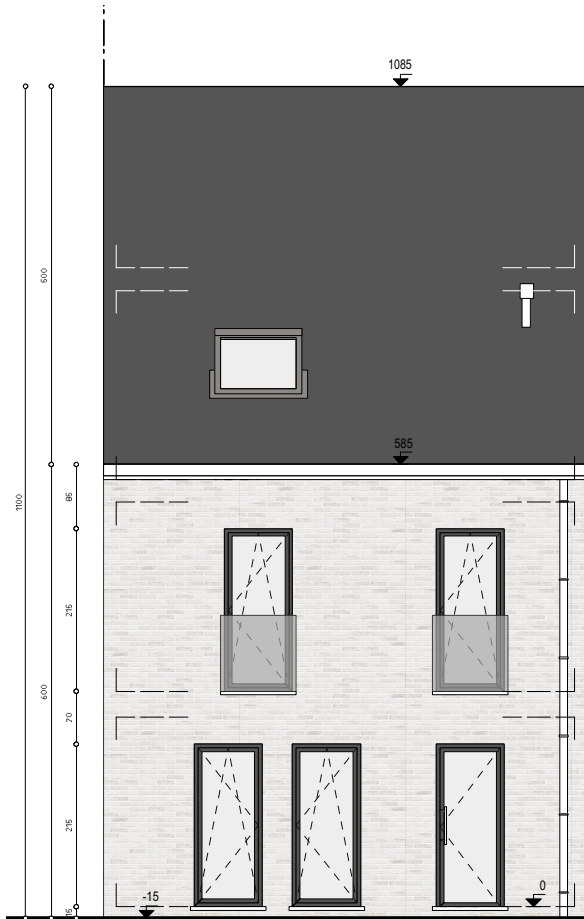

aanzicht voorgevel

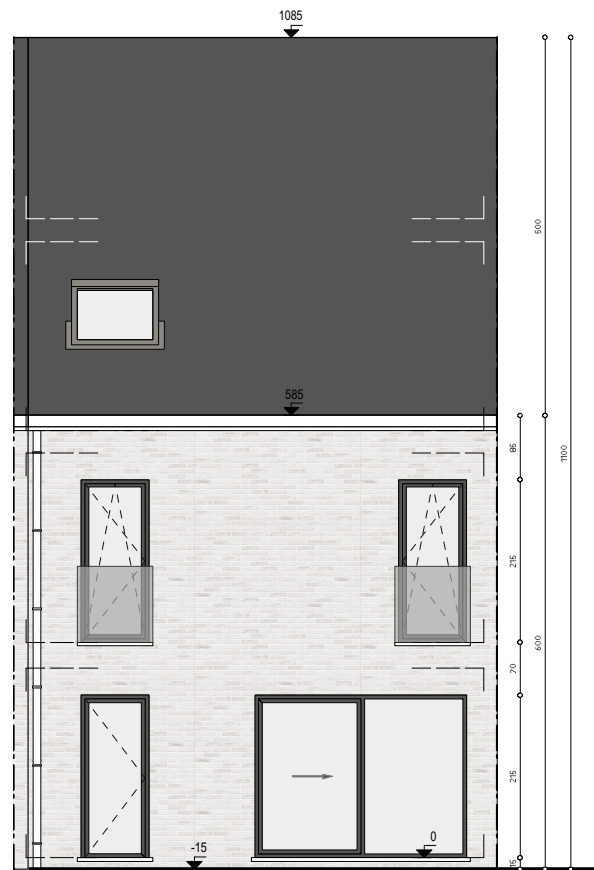

aanzicht achtergevel

PUURS

De Buissetlaan lot 2

COPYRIGHT

ATRIONV

abric

ABRIC nv
Werchtersesteenweg 126
3150 Haacht

tel 016 52 58 00
mail info@abric.be

09.10.2023

PAGINA

3/3

SCHAAL

1/100