



## MATERIALEN

GEVELSTEEN	Borlo N70/O5 Nelissen
DAKBEDEKKING	Creaton Sneldekzwart
BUITENSCHRIJNWERK	PVC donkergrijs genuanceerd
GOTEN EN AFVOEREN	zink naturel
DORPELS	blauwesteen

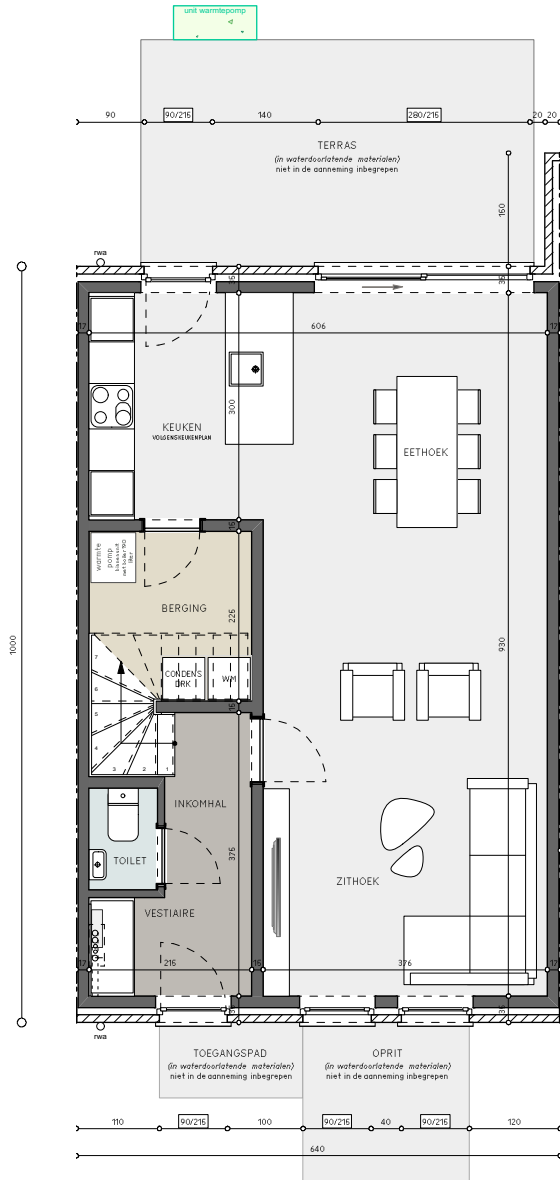

grondplan gelijkvloers

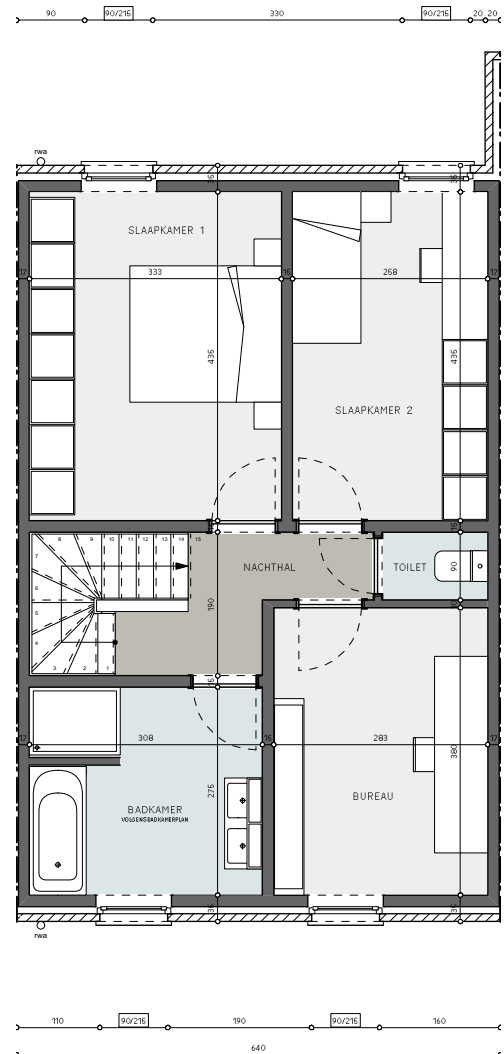

grondplan verdieping

**PUURS**

De Buissetlaan lot 6

COPYRIGHT

ATRIONV

abric

ABRIC nv  
Werchtersesteenweg 126  
3150 Haacht

tel 016 52 58 00  
mail info@abric.be




PAGINA

1/3

SCHAAL

1/100

09.10.2023

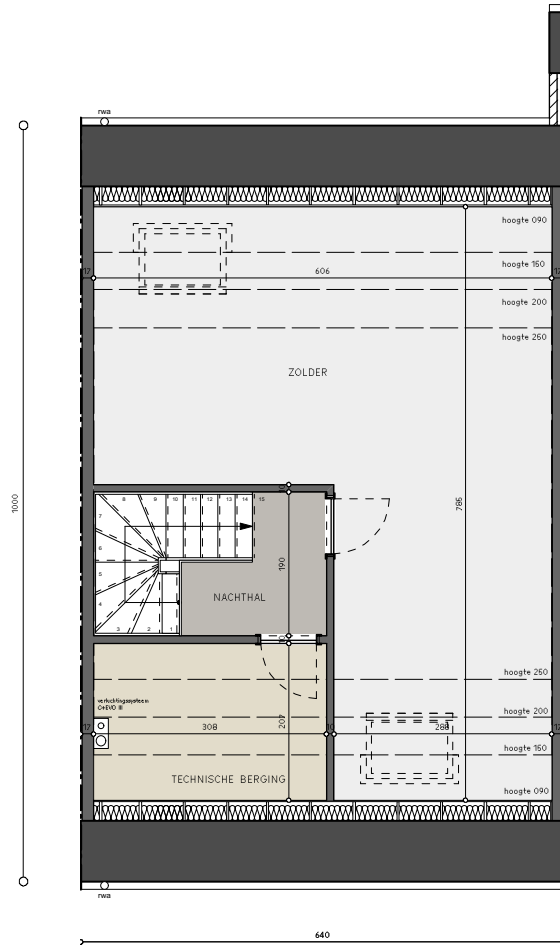

grondplan zolder

**PUURS**

De Buissetlaan lot 6

09.10.2023

COPYRIGHT

ATRIONV

abric

ABRIC nv  
 Werchtersesteenweg 126  
 3150 Haacht

tel 016 52 58 00  
 mail info@abric.be




PAGINA


2/3

SCHAAL

1/100

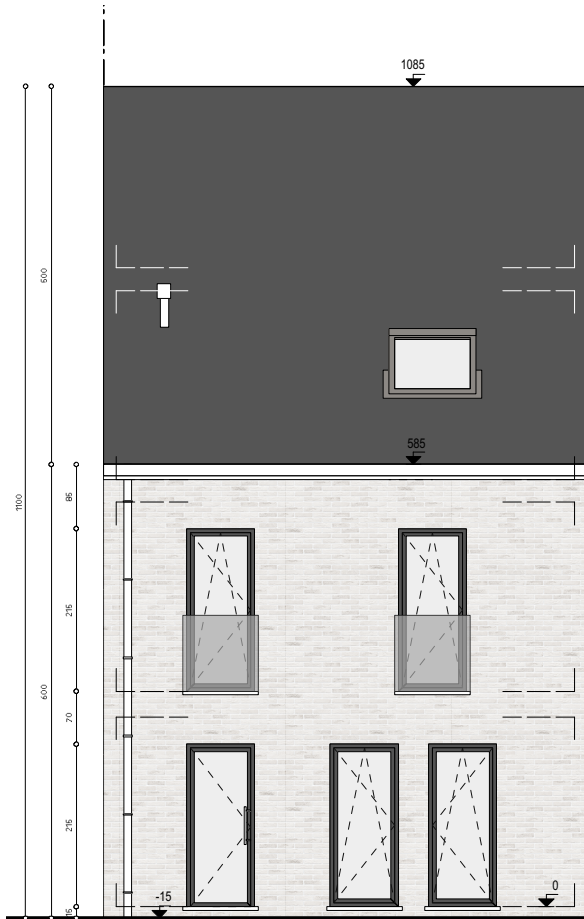

aanzicht voorgevel

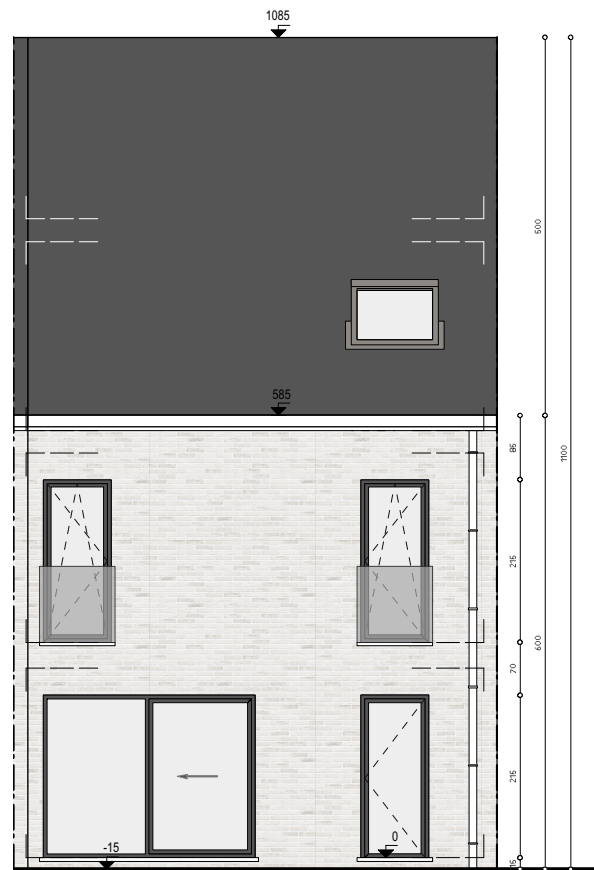

aanzicht achtergevel

**PUURS**

De Buissetlaan lot 6

COPYRIGHT

ATRIONV

abric

ABRIC nv  
Werchtersesteenweg 126  
3150 Haacht

tel 016 52 58 00  
mail info@abric.be

PAGINA

3/3

SCHAAL

1/100

09.10.2023