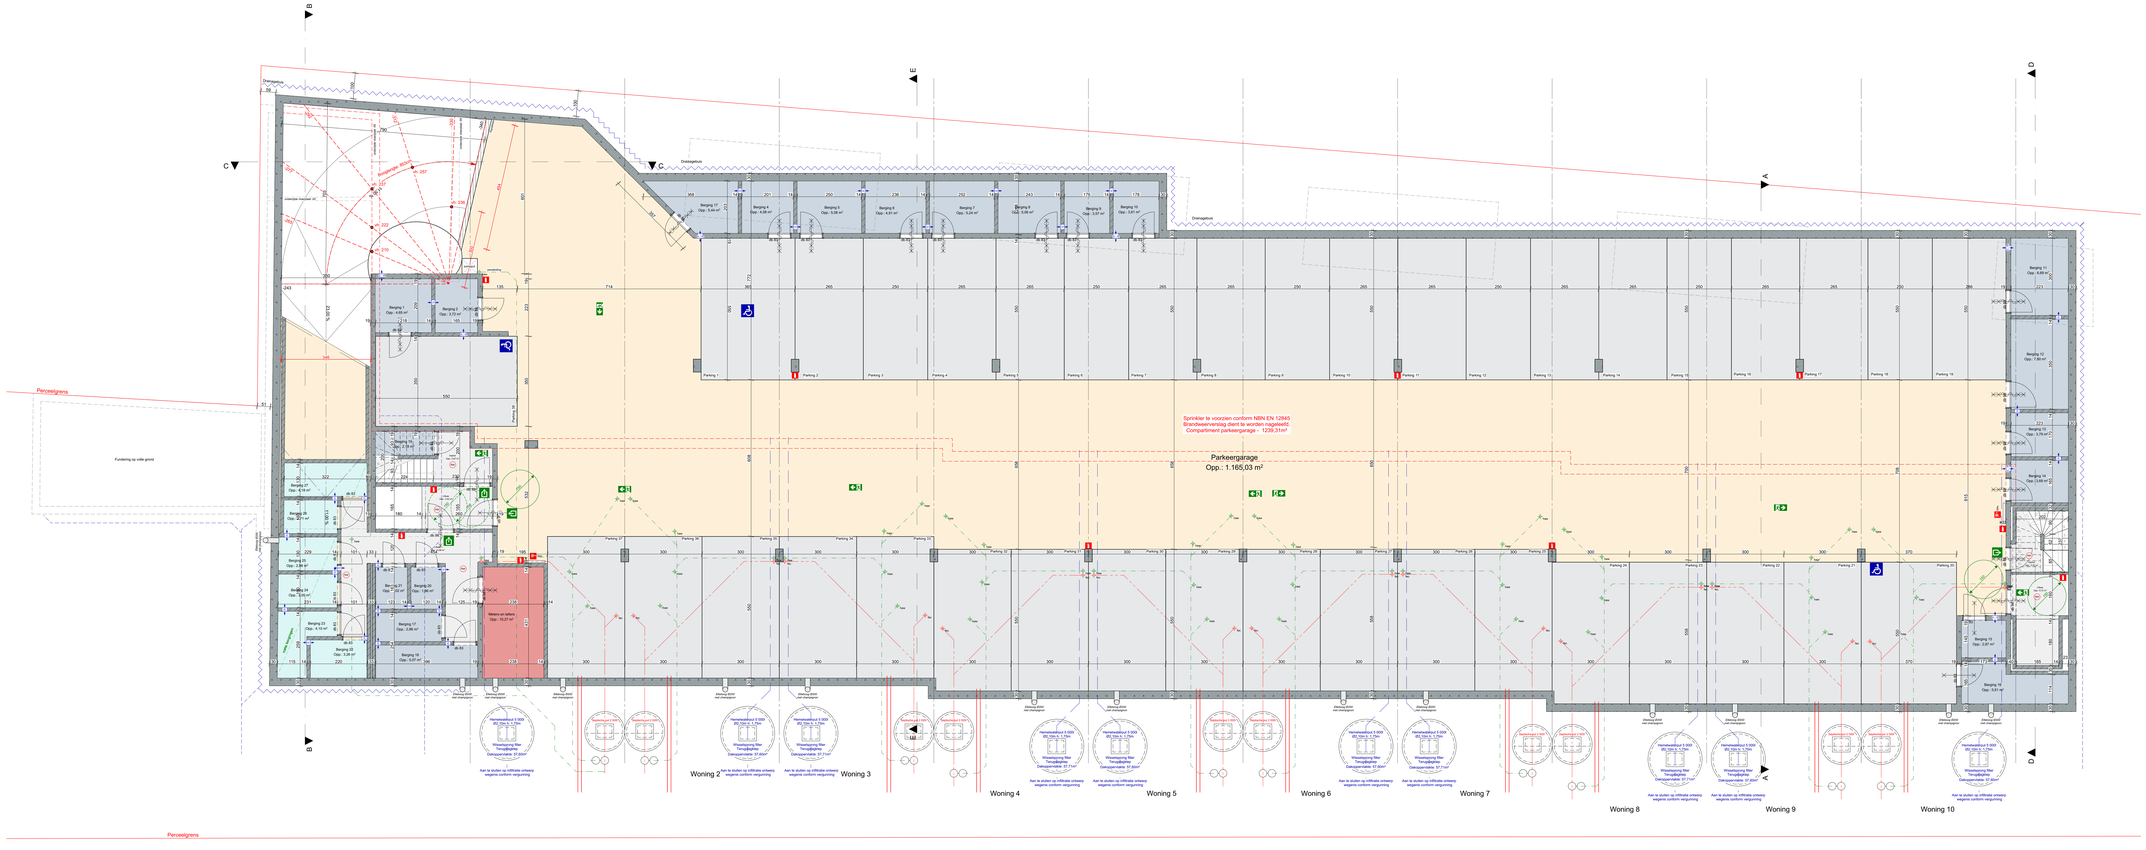

legende implantingsplan

- te slopen bebouwing (hoofdgebouw/bijgebouwen)
- renovatiebouw
- grijze klinkerverharding betonstraatstenen
- grasmaaipaden
- beige klinkerverharding waterdoorlatend
- gras/olo
- grind tuinen
- grind terrassen
- dichte aanplanting
- Perceelgrens
- foto aanduidingen
- Nieuw aan te planten bomen
- Afsluiter gas
- Afsluiter water
- Hydrant
- Kast tv
- Kast nuts
- Inspectieput fiond
- Bestaand gebouw
- Bestaand bijgebouw/atrium
- Bestaande toe/buurt
- Bestaande naa/buurt
- Bestaande bomen/te grenzen
- hoek afz
- pilar
- polygonpunt
- km.ten zuid
- AUD2
- Betonstraatstenen
- Betontegels
- Cementbeton
- Keien
- Steenslag
- Klinker kleur
- Verharingszand
- Struiwtuin
- Hoogte/pn
- Afsluiting
- Afz. draad

legende grondplanen - gevels - doorsnedes

- gevelsteen
- ventilatiewerken
- isolatie
- beton
- betonblokken
- onderkelkenen
- glasblokken
- kalkzandsteen
- huishoudelijk afvalwater
- hemelwater naar regenwaterput
- hemelwater naar infiltratievoorziening
- drainagebuis naar infiltratievoorziening
- hf/sanitair
- rioleringen

legende brandweer

- (noodlichtgeving)
- vluchtroute
- brandkoppel
- brandblusser
- rookmelder
- brandklasse EL 30
- brandklasse EL 60
- brandklasse EL 60
- brandklasse EL 30
- compartimentswanden RI 60
- brandklasse EL 60
- brandklasse EL 60

gevelmaterialen

1. Gevelsteen wit geschilderd of gekalkt
2. Gevelsteen donker grijs geschilderd
3. Houten gevelbekleding wit geschilderd
4. Kleiklampenen donker grijs
5. Dakkapellen donker grijs Alu/Zink
6. Houten voordeur wit geschilderd
7. Alu/ramen/kozijnen/ wit
8. Boeiersplank wit geschilderd
9. Regenwaterafvoeren en dakgoten zink
10. Alu dakrandprofiel donker grijs
11. Houten luiksluiten donker grijs geschilderd
12. Stenlemmers/dorpels in blauwe steen
13. Stalen deur
14. Aluminium verhuiselingsramen.

H	18/11/2025	Aanpassingen fh riolering, ketelstrap	TD
G	14/11/2025	Aanpassingen fh riolering	TD
F	16/04/2025	Aanpassingen fh wijzigingen technieken	TD
E	19/01/2025	Aanpassingen ketelr fh planner IR	TD
D	25/09/2024	Aanpassingen ketelr fh planner IR	TD
C	19/08/2024	Aanpassingen indeling ketelr	TD
B	17/08/2024	Aanpassingen indeling fh rioleing	TD
A	12/03/2024	Aanpassingen naar uitvoering bas	TD
Opdr.		Omschrijving	

ARCHITECTENBURO LOUIS CARON

PROJECT:

Het bouwen van 19 eengezinswoningen en 1 meergezinswoning met ondergrondse parking op een woonerf met voorafgaande sloop.

Ontwerp fase: Uitvoeringsfase (D3)
Adres:
Site afdeling, Sectie E, Nrs: 34/264, 42/52, 42/72

OPDRACHTGEVER
Woningbouw Kasteelwijk Nv
Kasteelwijk 1 bus 1, 2220 - 2230 Heist-op-den-Berg
T: 015/24 78 11
info@kwh-hob.be

ARCHITECT
ARCHITECTENBURO LOUIS CARON BVBA
Kerkstraat 15 bus 1, 2960 Brecht - Sint-Lenaarts
T: 03/312 78 11
info@architectenburocaron.be

"Ingediende ideeën of voorstellen/schetsen is onder voorbehoud. Ondanks grgevens (vast) zoals: volume/ruimtelijk indeling, geometrie, aansluitingen, voorwerpen (gegeven) is ongeoxing dieses eenheid: is anders dan de uitvoerder/aannemer/bouwbedrijf/installatiebedrijf/leverancier/fabrikant/ontwerper/adviseur/bouwbedrijf/installatiebedrijf/leverancier/fabrikant/ontwerper/adviseur/ verantwoordelijk is anders zouden de aansluiting op het terreinen dienen/ aansluitingen/ afmetingen/ hoogtes/ ruimtelijk indeling/ uitgezocht te worden en voorgelegd te worden/ te goedkeuring van het bouwbedrijf."

PLAN *Uitvoering*

Fundering W 1-10

dossiernr	682	schaal	1:50	plannr	200	index	H