



2e/3e Verdieping -
App 2.1

Tervuursesteenweg


8/05/2026

Mechelen

- NIET CONTRACTUEEL DOCUMENT
- maatvoeringen ruwbouw +/- indicatief en niet bindend. (idem. keuken en meubilair)
 - Aanpassingen om structurele en/of technische redenen zijn steeds mogelijk.
 - Beschrijving in verkoopslastenboek heeft voorrang op de plannen.
 - Oppervlakte zijn bruto gemeten, as op as incl buitenmuren, Onderdaks vh 1,50m buitenszijde pannen.

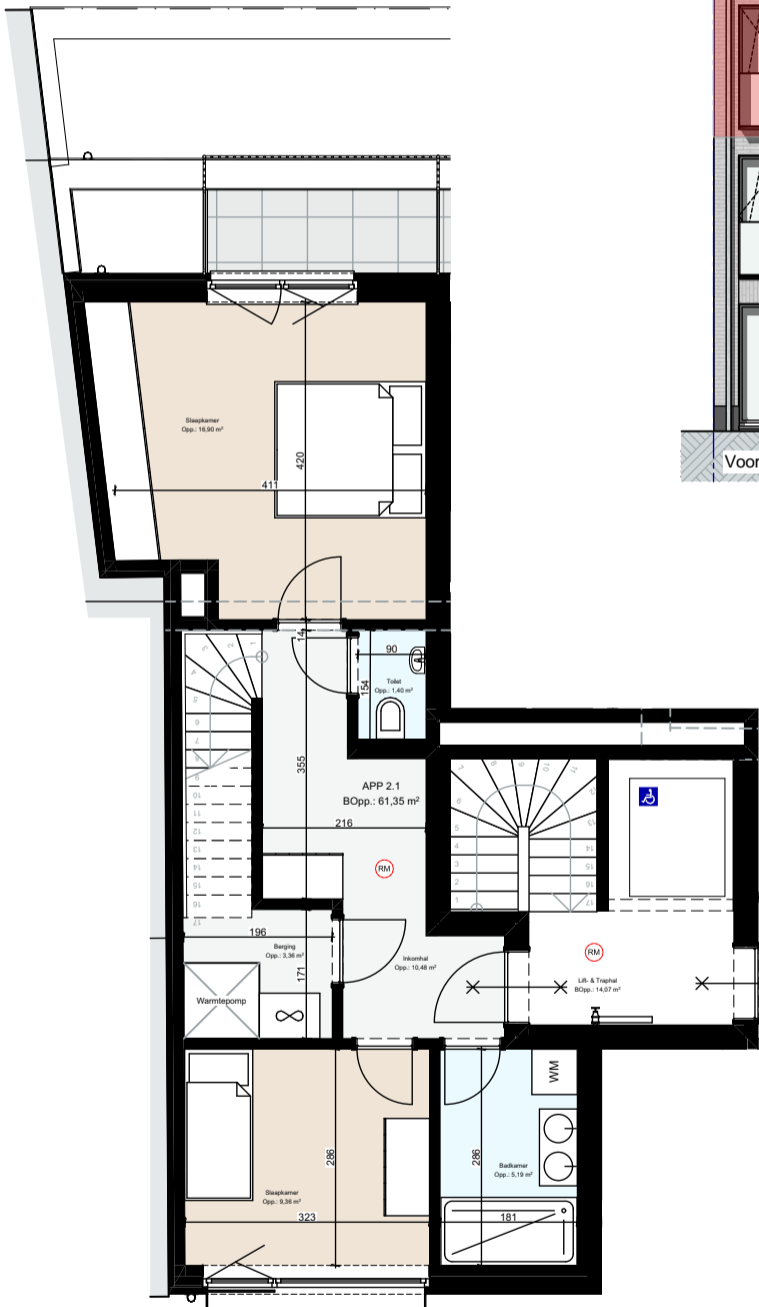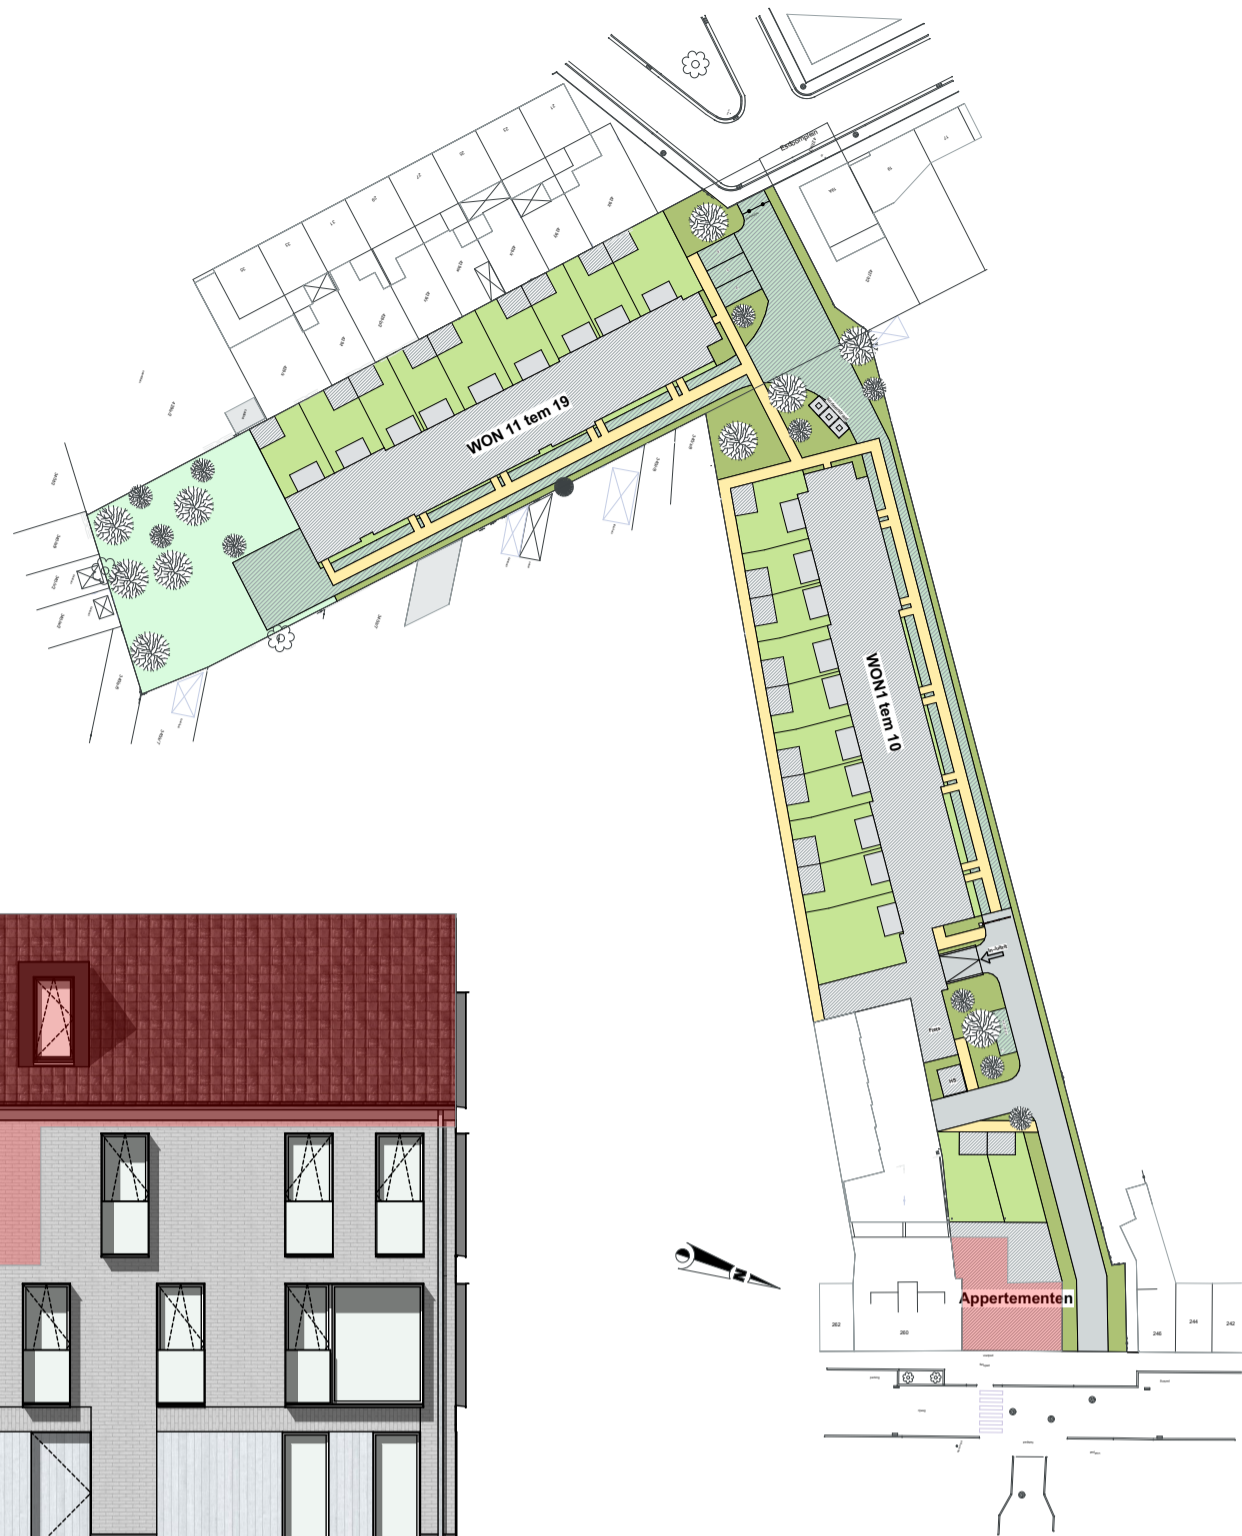

2e verdieping

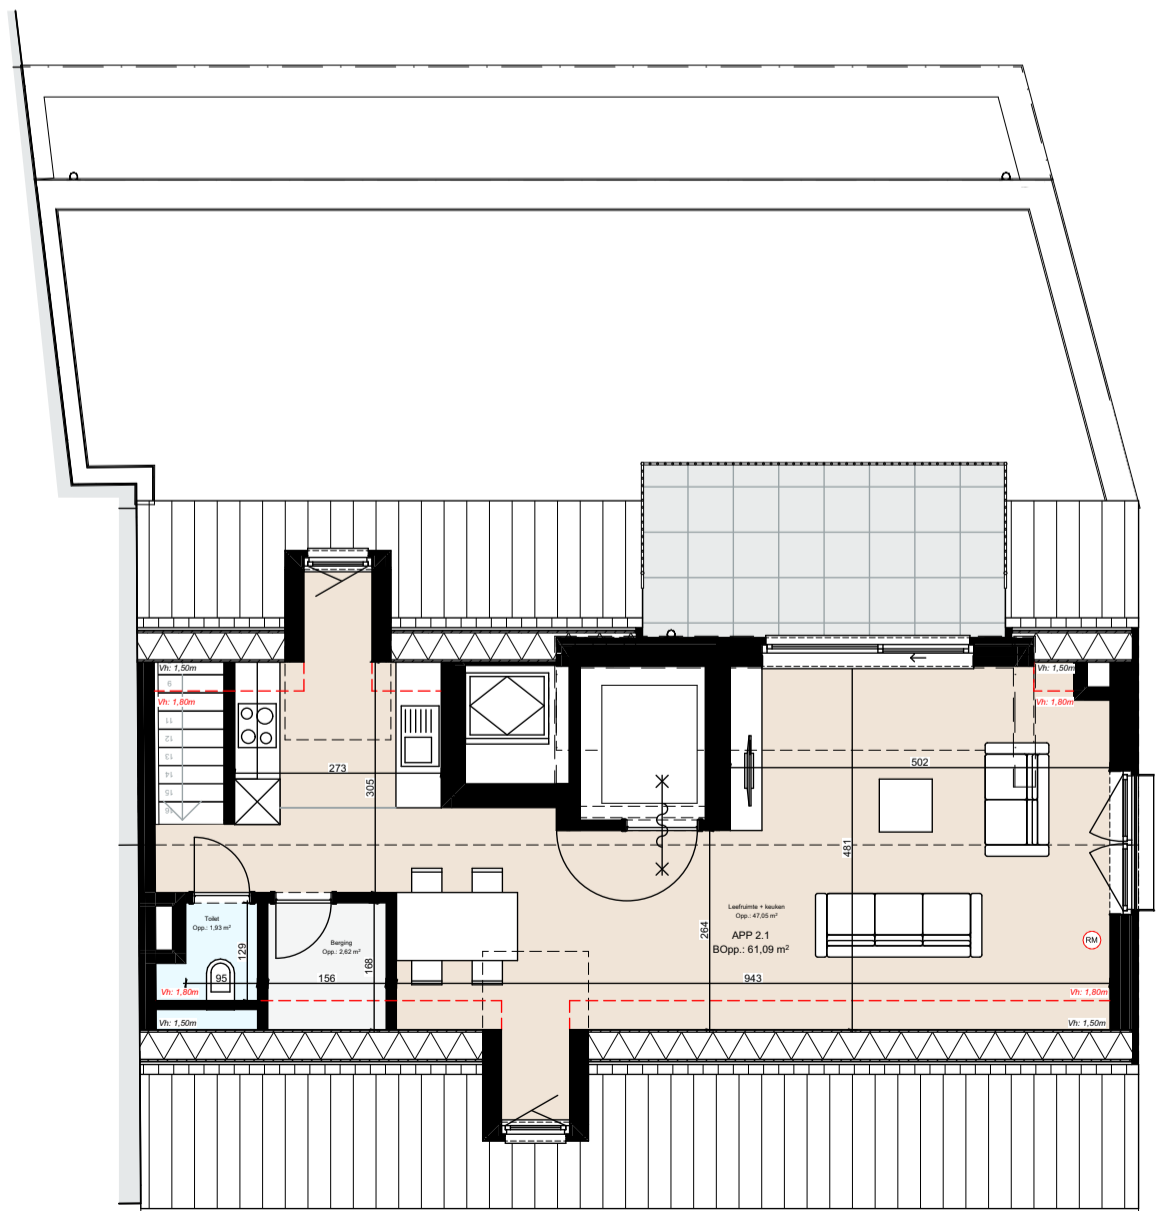

3e verdieping