LEGENDE ELECTRICITEIT

- lichtpunt plafond
- lichtpunt wand
- inbouwspot
- bewegingssensor
- éénpolige schakelaar
- tweepolige schakelaar
- wisselschakelaar
- dimmer-schakelaar
- schakelaar met verkliklicht
- enkel stopcontact
- dubbel stopcontact
- vloer stopcontact
- HWD spatwaterdicht stopcontact
- WV schakelaar op werkvlak-hoogte
- MG aansluiting microgolf
- OV aansluiting oven
- KK aansluiting koelkast
- DA aansluiting dampafzuiger
- CV aansluiting CV-ketel
- WM aansluiting wasmachine
- DK aansluiting droogkast
- VW aansluiting vaatwasser
- KP aansluiting kookplaat
- TV aansluiting TV
- UTP aansluiting UTP
- ... voeding (2.5mm²)
- VF videofoon
- DB deurbel
- rookdetector
- zekeringskast

LEGENDE VENTILATIE

- afvoer lucht plafond
- toevoer lucht plafond
- afvoer lucht wand
- toevoer lucht wand

LEGENDE VERWARMING

- R radiator
- TH kamerthermostaat
- G gasaansluiting

LEGENDE SANITAIR

- KW aansluiting koud water
- WW aansluiting warm water
- SA sanitaire afvoer
- FEC fecaliën afvoer
- buitenkraan

Radiatoren: juiste afmetingen worden later ingetekend na de voltooiing van de warmteverliesberekening

Plaatsing van ventilatiemonden en -motor volgens berekening installateur.

Keuken volgens technisch plan
Al-Al Keukens

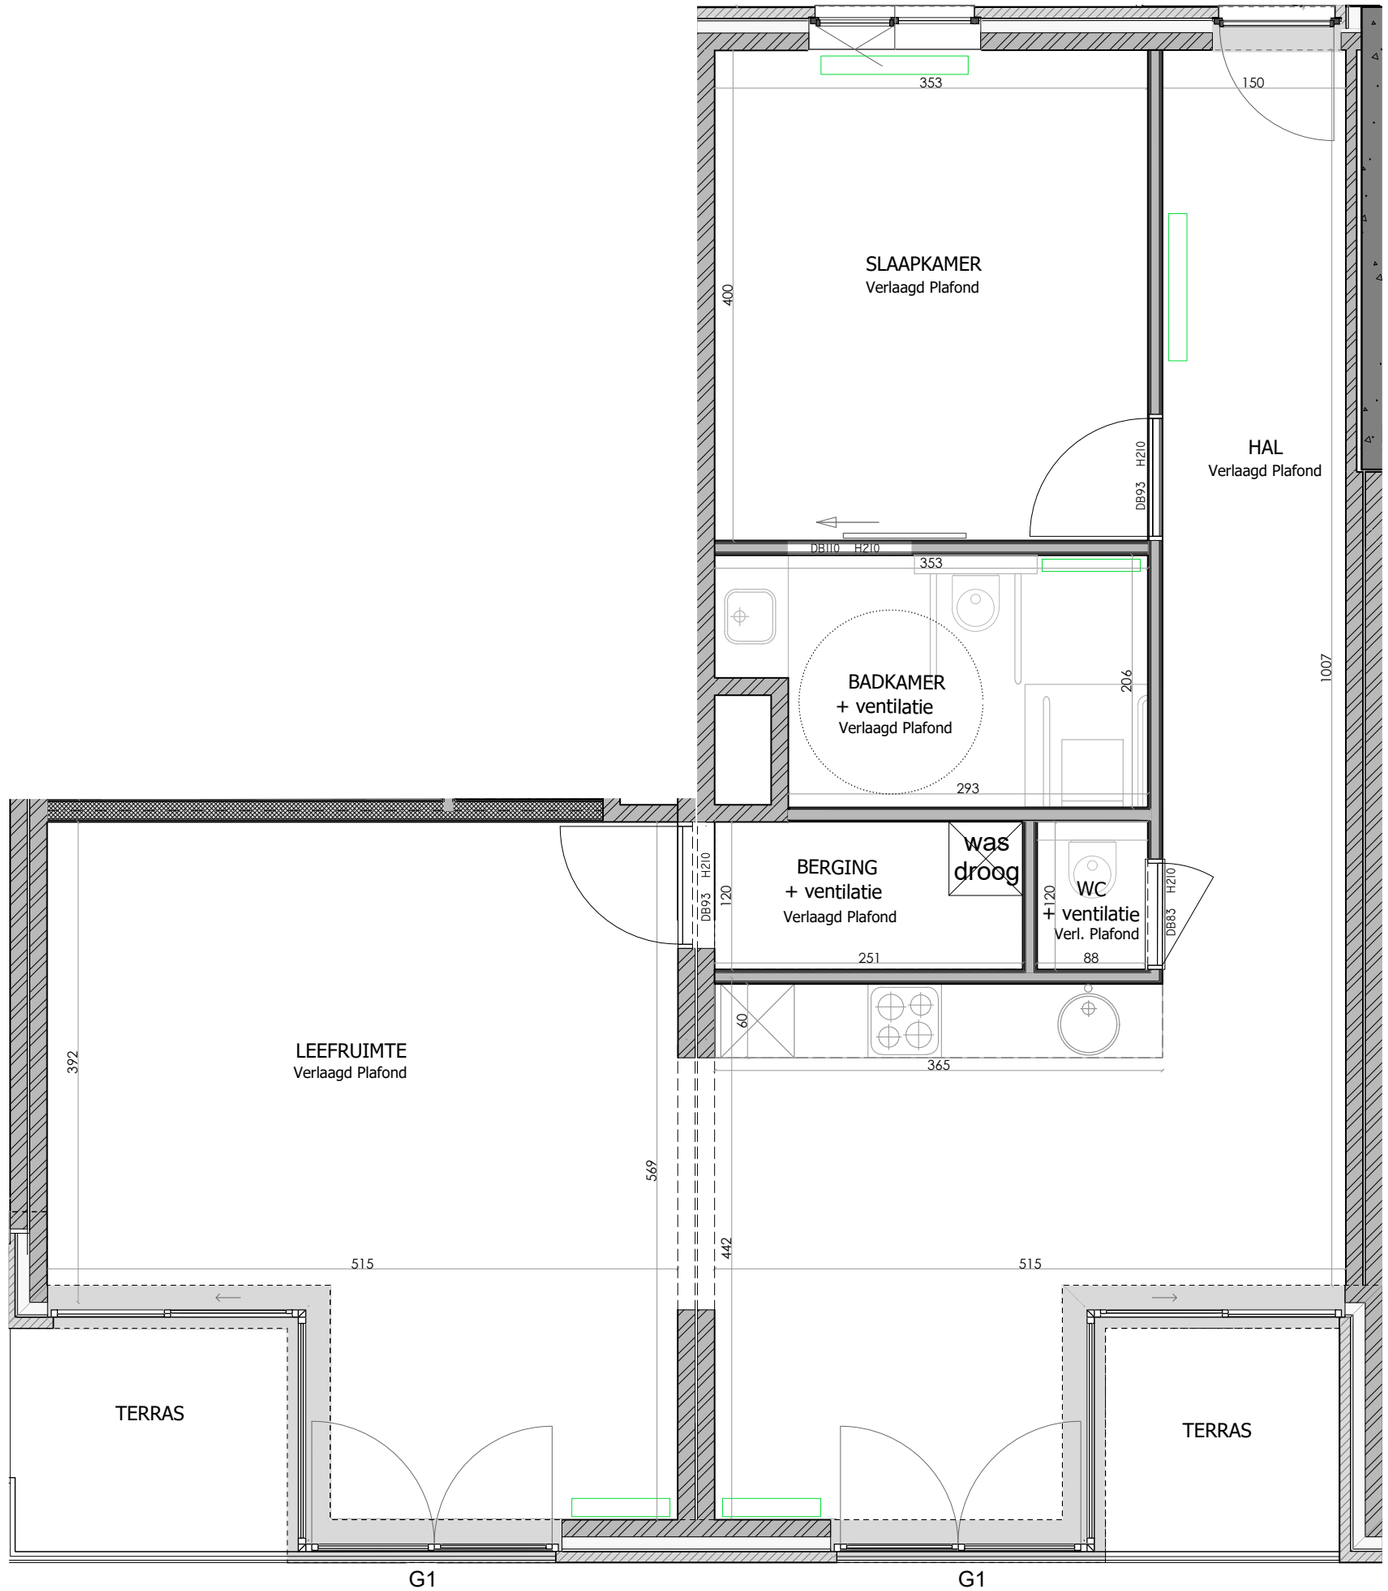

DCA WOONPROJECTEN + MEER DAN WONEN

Projectomschrijving:

1732 - PLAZACITY WILLEBROEK

APPARTEMENT 2.60

Parking: Berging:

Kopergegevens
DCA - Woonprojecten
Lilsedijk 50
2340 Beerse

Kopersbegeleiding
Valérie Chauvaux
Lilsedijk 50
2340 Beerse
M. 0471/79.39.02 T. 014/62.22.69
valerie.chauvaux@dca.be

Fase:

BASISPLAN
index. A - 30/10/2017

Datum		Wijzigingen
30/10/2017	A	Basisplan
dd/mm/2017	B	
dd/mm/2017	C	
dd/mm/2017	D	
dd/mm/2017	E	
dd/mm/2017	F	
jjjj/mm/dd	G	
jjjj/mm/dd	H	
jjjj/mm/dd	I	

Standaard maatvoering - tenzij anders vermeld op plan:
(hoogtes worden aangegeven tov. afgewerkte vloerpas)

SANITAIR:

-	douchekraan	H. 100cm
-	sproeikop (bovenzijde)	H. 225cm
-	tablet (bovenzijde)	H. 85cm
-	spiegel (onderzijde)	H. 95cm
-	hangtoilet (excl. zitting)	H. 46cm

ELEKTRICITEIT:

-	stopcontact	H. 30cm
-	stopcontact naast bed	H. 55cm
-	stopcontact WM/DK/CV	H. 110cm
-	spatwaterdicht buitenstopcontact	H. 50cm
-	videofoon/oproepsysteem	H. 140cm
-	kamerthermostaat	H. 140cm
-	schakelaar	H. 110cm
-	schakelaar naast bed	H. 90cm

- stopcontacten worden horizontaal geplaatst
- schakelaars worden verticaal onder elkaar geplaatst
- center van eerste potje te voorzien op 15cm van de muur/hoek/deur/...

RADIATOREN:
- Draaiknoppen van plaatstaalradiatoren altijd rechts te voorzien
- Draaiknop handdoekradiator in center

Schaal: 1/50
Papierformaat: A3

Voor akkoord:
naam, datum en handtekening

Technische redenen kunnen leiden tot aanpassing van de plannen. De maatvoering is indicatief en kan derhalve afwijkingen vertonen. De gemeenschappelijke delen (o.a. ballustrades, gevels, buitenverlichting, terrassen, ...) vallen onder verantwoordelijkheid van het bouwbestuur en zijn bijgevolg louter informatief ingetekend.