



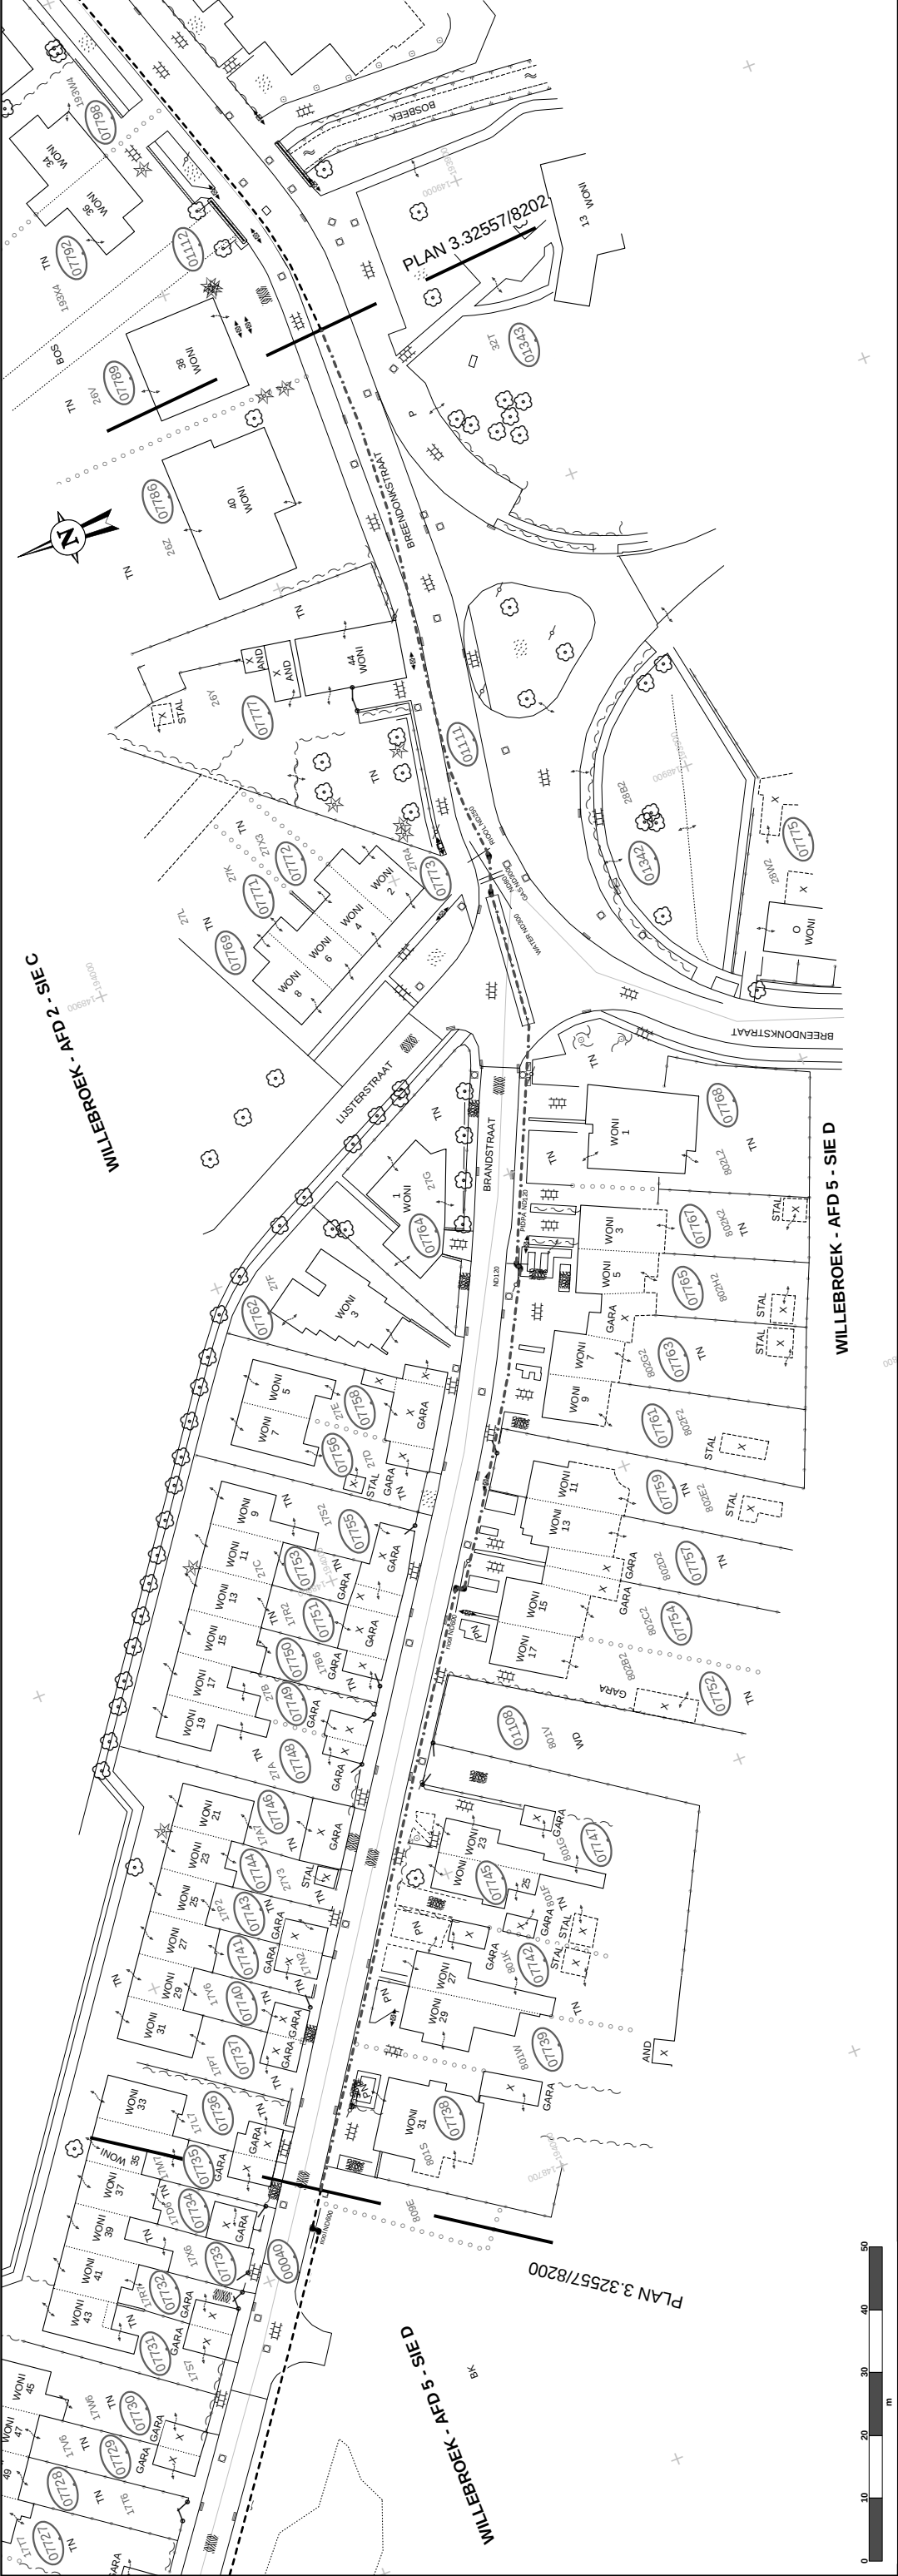

NUMMER DETAILPLAN

K.B.

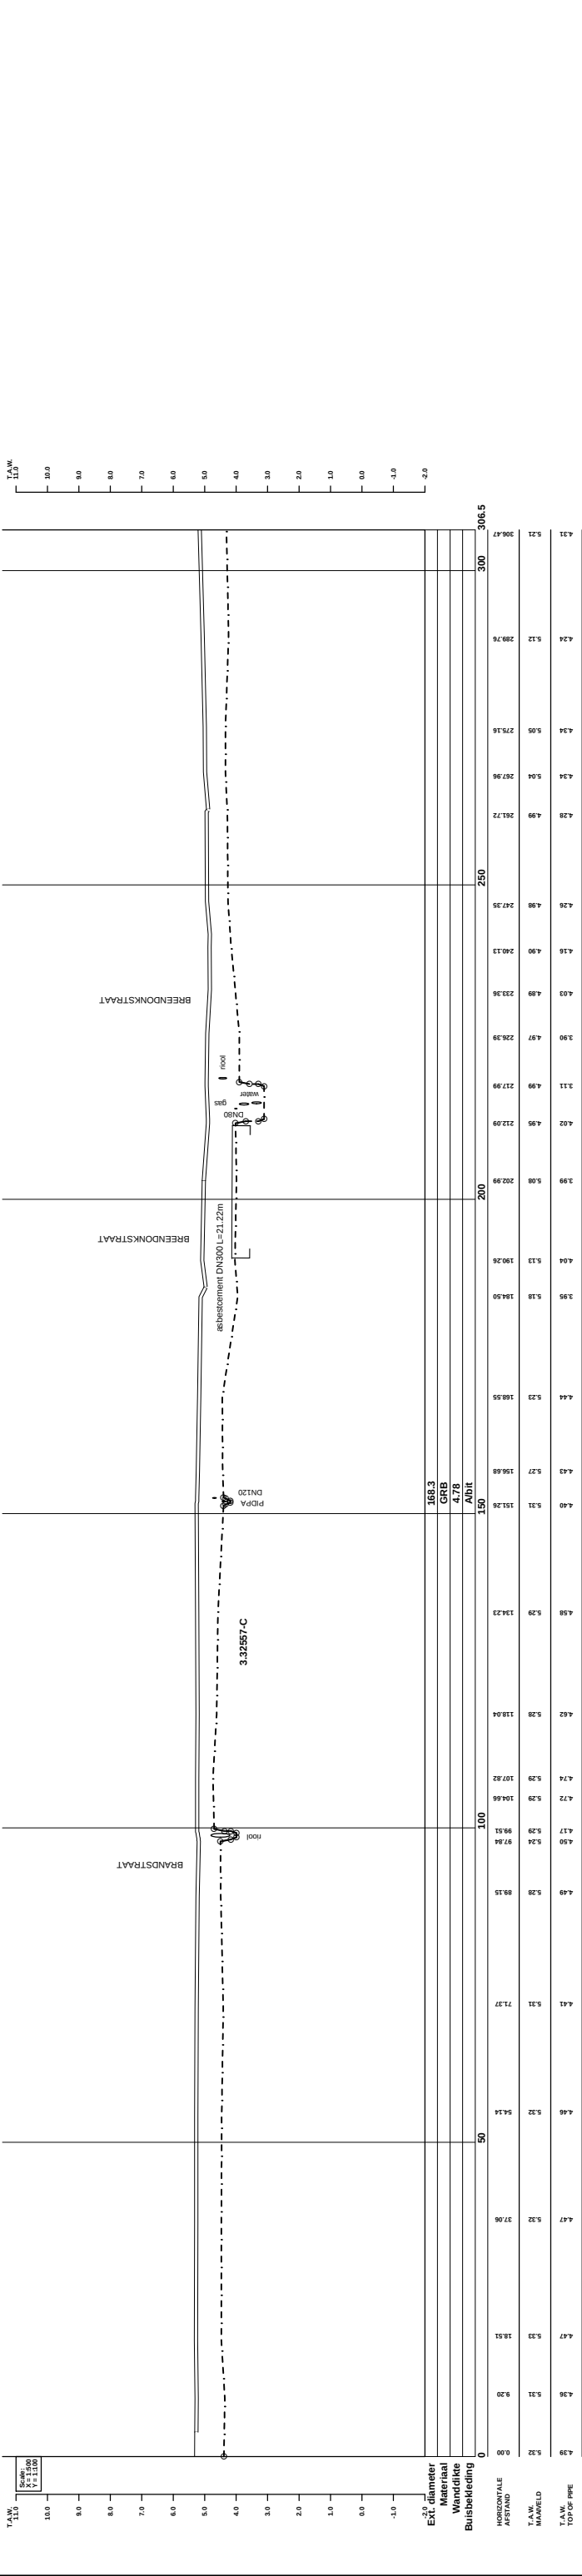

DE COÖRDINATEN ZIJN BEPAALD VOLGENS HET LAMBERT 72 PROJECTIESYSTEEM. DE HOOGTEMETINGEN HEEBEN ALS REFERENTIE DE TWEEDE ALGOMENE WETPAASING (T.A.W.).

- Bevallen Fluxys-leiding
- Bevallen Fluxys-leiding (africhting) buiten dienst
- Fluxys-leiding niet betrokken bij dit plan
- Lis + lasnummer
- Verantwoordelijkheidsgrens

VERV. PLANS: 3.32557/8102

PROVINCIE: ANTWERPEN

GEWENT: WILLEBROEK

BETROKKEN SEKTOR: 1

HOOGST TOELAATBAAR BEDRIJFSDRUK:

KOPERAEL: ☐

OPMETING TOPO DOOR: Tecom

DATUM: 01/06/2011

BETROKKEN KAART: 233N

OPMETING LEIDING DOOR: Dinyne et Als.

DATUM: 01/06/1998

OPMETING TOPO DOOR: Tecom

DATUM: 01/06/2011





Op part. gebied - rechte BDL

29/12/2015

24/01/2012

1/10/2007

Evolutie van het plan



WILLEBROEK - DENAEYER

HOOFDDIAMETER DN : 150 mm

INPLANTINGSPAN PLAN DN : 150 mm

FLUXYS

KUNSTLAAN - AV. DES ARTS 31, 1040 BRUSSEL - BRUXELLES

TEL. 02782 72 11 FAX. 02780 02 39

PLAN N°

3.32557/8201

FORMAAT

AI

SCHALEN

1:500

1:100